

D E C Y Z J A Nr I-11/2017 O USTALENIU LOKALIZACJI INWESTYCJI CELU PUBLICZNEGO

Na podstawie art. 4 ust. 2, art. 50 ust. 1, art. 51 ust. 1 pkt 2, art. 52 ust.1, art. 53, art. 54 i art. 56 ustawy z dnia 27 marca 2003 r. o planowaniu i zagospodarowaniu przestrzennym (t.j. Dz. U. z 2017r. poz. 1073) oraz art. 104 ustawy z dnia 14 czerwca 1960r. Kodeks Postępowania Administracyjnego (t.j. Dz.U. z 2017r., poz. 1257), po rozpatrzeniu wniosku **Gminy Elk, w imieniu i na rzecz której działa pełnomocnik - Pan Patrycjusz Krok, właściciel firmy INFRECO z siedzibą w Suwałkach,**

USTALAM SPOSÓB ZAGOSPODAROWANIA I WARUNKI ZABUDOWY TERENU

dla inwestycji celu publicznego o znaczeniu lokalnym, polegającej na budowie sieci wodociągowej Miluki - Krokocie, gmina Elk.

Lokalizacja inwestycji:

- obręb 026 - Miluki, działki o nr ewid. 59/1, 59/2,**
- obręb 019 - Krokocie, działki nr ewid. 8/1, 169, 170, 177, 608, 617.**

Linie rozgraniczające teren inwestycji, zasady zagospodarowania i warunki zabudowy terenu oraz inne warunki i zalecenia określone są w załączniku opisowym nr 1 oraz w załączniku graficznym nr 2 do niniejszej decyzji (arkusze nr 1, 2, 3, 4, 5, 6).

Niniejsza decyzja wiąże organ wydający decyzję o pozwoleniu na budowę.

Tutejszy organ stwierdza wygaśnięcie niniejszej decyzji w przypadku zaistnienia okoliczności, o których mowa w art. 65 ust. 1 z uwzględnieniem ust. 2 ustawy z dnia 27 marca 2003 r. o planowaniu i zagospodarowaniu przestrzennym.

UZASADNIENIE

Wnioskodawca wystąpił w dniu 04.07.2017 r. (data wpływu wniosku) z wnioskiem o ustalenie lokalizacji inwestycji celu publicznego, polegającej na budowie sieci wodociągowej Miluki - Krokocie, gmina Elk.

Dla terenu objętego wnioskiem, w zakresie objętym decyzją tutaj. Organu, brak jest miejscowego planu zagospodarowania przestrzennego i nie istnieje obowiązek opracowania takiego planu na podstawie przepisów odrębnych.

Opis stanu faktycznego i prawnego terenu objętego wnioskiem, w zakresie objętym niniejszą decyzją:

- 1) Teren objęty planowaną inwestycją obejmuje:
 - drogę publiczną powiatową nr 1905 N (działki nr ewid. 59/2, 608),
 - drogi gminne wewnętrzne (działki nr ewid. 617, 170, 169),
 - drogę publiczną powiatową nr 1862 N (działka nr ewid. 177),
 - działki nr ewid. 59/1, 8/1, stanowiące własność osób fizycznych
 - w skład terenu objętego wnioskiem wchodzi użytki oznaczone jako dr, RV, Bz.
- 2) W sąsiedztwie terenu planowanej inwestycji występują grunty rolne niezabudowane, grunty zabudowane zabudową mieszkaniową jednorodzinną oraz zabudową zagrodową.
- 3) Teren objęty wnioskiem częściowo położony jest w granicach Obszaru Chronionego Krajobrazu Pojezierza Elckiego i obowiązują na nim ograniczenia w zagospodarowaniu, wynikające z uchwały nr VII/126/11 Sejmiku Województwa Warmińsko-Mazurskiego z dnia 24 maja 2011r., w sprawie wyznaczenia Obszaru Chronionego Krajobrazu Pojezierza Elckiego (Dz.Urz. Woj. Warm.-Maz. Nr 74, poz. 1295, z dnia 14.06.2011r.); nie jest położony w granicach obszaru Natura 2000 i projektowane zagospodarowanie nie wpłynie na taki obszar.
- 4) Zgodnie z dokumentami posiadanymi przez Urząd Gminy Elk, teren objęty wnioskiem nie jest terenem górniczym i nie jest terenem zagrożonym osuwaniem się mas ziemnych i niebezpieczeństwem powodzi.

Wyniki przeprowadzonego postępowania administracyjnego

- 1) Planowana inwestycja jest inwestycją celu publicznego o znaczeniu lokalnym, zgodnie z art. 2, pkt 5 ustawy z dnia 27 marca 2003 r. o planowaniu i zagospodarowaniu przestrzennym,
- 2) Planowana inwestycja nie jest zaliczana do przedsięwzięć mogących znacząco oddziaływać na środowisko w rozumieniu przepisów o ochronie środowiska.
- 3) Realizacja planowanej inwestycji nie wymaga zgody na zmianę przeznaczenia gruntów rolnych i leśnych na cele nierolnicze i nieleśne, o której mowa w art. 7 ust. 2 ustawy z dnia 3 lutego 1995 r. o ochronie gruntów rolnych i leśnych.

Mk

- 4) Realizacja wnioskowanej inwestycji przy zachowaniu warunków określonych w załączniku Nr 1 i 2 do niniejszej decyzji nie narusza obowiązujących przepisów prawa.

Po obwieszczeniu o wszczęciu postępowania nie wpłynęły żadne uwagi do planowanej inwestycji.

Interes i uprawnienia stron postępowania są chronione zapisami niniejszej decyzji, w szczególności zawartymi w pkt 4 załącznika Nr 1.

Projekt niniejszej decyzji został uzgodniony z:

- 1) zgodnie z art. 53, ust. 4, pkt 6 ustawy o planowaniu i zagospodarowaniu przestrzennym z organem właściwym w zakresie ochrony gruntów rolnych (postanowienie znak: GN.6123.258.2017 z dnia 17.08.2017r.),
- 2) zgodnie z art. 53, ust. 4, pkt 6 ustawy o planowaniu i zagospodarowaniu przestrzennym z organem właściwym w sprawach melioracji wodnych, (postanowienie znak: MUW.DE.0702-290/17 z dnia 17.08.2017r.),
- 3) zgodnie z art. 53 ust. 4 pkt 8 ustawy o planowaniu i zagospodarowaniu przestrzennym z organem właściwym w sprawach obszarów objętych ochroną, innych niż wymienione w pkt 7, na podstawie przepisów o ochronie przyrody (postanowienie znak: WSTŁ.612.4.131.2017.BT z dnia 21.08.2017r.),
- 4) zgodnie z art. 53 ust. 4, pkt 9 ustawy o planowaniu i zagospodarowaniu przestrzennym z właściwym zarządcą drogi w odniesieniu do obszarów przyległych do pasa drogowego (postanowienie znak: PZD-2-949-2017 z dnia 10.08.2017r.),
- 5) zgodnie z art. 53, ust. 4, pkt 2 ustawy o planowaniu i zagospodarowaniu przestrzennym z Wojewódzkim Konserwatorem Zabytków Olsztynie, w zakresie obszarów i obiektów objętych formami ochrony zabytków (na podstawie art. 53.ust. 5 ustawy z dnia 27 marca 2003 r. o planowaniu i zagospodarowaniu przestrzennym (t.j. Dz.U. z 2017r., poz. 1073) - „w przypadku niezajęcia stanowiska przez organ uzgadniający w terminie 2 tygodni od dnia doręczenia wystąpienia o uzgodnienie- uzgodnienie uważa się za dokonane”).

Mając na uwadze powyższe orzeczono jak w sentencji niniejszej decyzji.

Projekt decyzji został sporządzony przez osobę, o której mowa w art. 5 ust. 4 ustawy z dnia 27 marca 2003 r. o planowaniu i zagospodarowaniu przestrzennym (t.j. Dz.U. z 2017r., poz. 1073).

POUCZENIE

Od niniejszej decyzji służy stronom prawo wniesienia odwołania do Samorządowego Kolegium Odwoławczego w Olsztynie za moim pośrednictwem w terminie 14 dni od daty jej doręczenia.

W trakcie biegu terminu do wniesienia odwołania strona może zrzec się prawa do wniesienia odwołania wobec organu administracji publicznej, który wydał decyzję. Z dniem doręczenia organowi administracji publicznej oświadczenia o zrzeczeniu się prawa do wniesienia odwołania przez ostatnią ze stron postępowania, decyzja staje się ostateczna i prawomocna, co oznacza, iż decyzja podlega natychmiastowemu wykonaniu i brak jest możliwości zaskarżenia decyzji do Wojewódzkiego Sądu Administracyjnego.


Nie jest możliwe skuteczne cofnięcie oświadczenia o zrzeczeniu się prawa do wniesienia odwołania.

Jeżeli niniejsza decyzja została wydana z naruszeniem przepisów postępowania, a konieczny do wyjaśnienia zakres sprawy ma istotny wpływ na jej rozstrzygnięcie, na zgodny wniosek wszystkich stron zawarty w odwołaniu, organ odwoławczy przeprowadza postępowanie wyjaśniające w zakresie niezbędnym do rozstrzygnięcia sprawy. Organ odwoławczy przeprowadza postępowanie wyjaśniające także wówczas, gdy jedna ze stron zawarła w odwołaniu wniosek o przeprowadzenie przez organ odwoławczy postępowania wyjaśniającego w zakresie niezbędnym do rozstrzygnięcia sprawy, a pozostałe strony wyraziły na to zgodę w terminie czternastu dni od dnia doręczenia im zawiadomienia o wniesieniu odwołania, zawierającego wniosek o przeprowadzenie przez organ odwoławczy postępowania wyjaśniającego w zakresie niezbędnym do rozstrzygnięcia sprawy.

Otrzymują:

1. Wnioskodawca
2. Pozostałe strony postępowania
3. a/a.

Sporządziła: Izabela Ryszkiewicz
Wydział Inwestycji i Planowania Przestrzennego
tel. +48 87 619 45 30
28.08.2017r., e-mail: i.ryszkiewicz@elk.gmina.pl

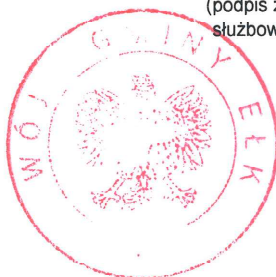

**ZUP. WÓJTA
ZASTĘPCA WÓJTA**

(podpis z podaniem imienia i nazwiska oraz stanowiska
służbowego osoby pełniącej funkcję organu lub osoby
upoważnionej)

**Załącznik nr 1
do decyzji Nr I-11/2017
z dnia 28.08.2017r.
znak: IGP.6733.12.2017**

ZASADY ZAGOSPODAROWANIA I WARUNKI ZABUDOWY TERENU

1. **Rodzaj inwestycji wg Rozporządzenia Ministra Infrastruktury z dnia 26 sierpnia 2003 r. w sprawie oznaczeń i nazewnictwa stosowanych w decyzji o ustaleniu lokalizacji inwestycji celu publicznego oraz w decyzji o warunkach zabudowy (Dz. U. Nr 164, poz. 1589):** obiekty infrastruktury technicznej.
2. **Warunki i szczegółowe zasady zagospodarowania terenu oraz jego zabudowy wynikające z przepisów odrębnych w zakresie: warunków i wymagań ochrony i kształtowania ładu przestrzennego, ochrony środowiska i zdrowia ludzi, dziedzictwa kulturowego i zabytków oraz dóbr kultury współczesnej:**
 - 1) Zgodnie z wnioskiem zakres rzeczowy inwestycji obejmuje budowę sieci wodociągowej.
 - 2) Zgodnie z wnioskiem projektowana sieć wodociągowa nie jest rurociągiem magistralnym.
 - 3) Realizowana inwestycja winna uwzględniać istniejące zagospodarowanie terenu i wynikające stąd ograniczenia.
 - 4) Realizacja inwestycji w granicach terenu ograniczonego liniami rozgraniczającymi teren inwestycji, oznaczonymi w załączniku nr 2 do niniejszej decyzji.
 - 5) W granicach terenu objętego wnioskiem występują obiekty objęte prawnymi formami ochrony zabytków na podstawie ustawy z dnia 23 lipca 2003 r. o ochronie zabytków i opiece nad zabytkami (Dz. U. z 2014 r., poz. 1446 z późn. zm.) w postaci stanowisk archeologicznych nr 3 (AZP 22-79/19) oraz nr 21 (AZP 22-79/60). W związku z powyższym prace ziemne w obrębie części inwestycji obejmującej działki geodezyjne nr 59/1 i 59/2 (obręb Miluki) należy prowadzić pod nadzorem archeologicznym, na który należy uzyskać pozwolenie wojewódzkiego konserwatora zabytków.
 - 6) W zakresie ochrony dziedzictwa kulturowego i zabytków oraz dóbr kultury współczesnej mają zastosowanie przepisy ustawy z dnia 23 lipca 2003 r. o ochronie zabytków i opiece nad zabytkami (Dz. U. z 2014 r., poz. 1446 z późn. zm.).
 - 7) Zgodnie z art. 32 ust. ustawy z dnia 23 lipca 2003 r. o ochronie zabytków i opiece nad zabytkami (t.j. Dz. U. z 2014r., poz. 1446 z późn. zm.) w przypadku odkrycia, podczas prowadzenia robót budowlanych lub prac ziemnych przedmiotu, co do którego istnieje przypuszczenie, iż jest on zabytkiem należy wstrzymać wszelkie roboty i powiadomić o tym fakcie Wojewódzkiego Konserwatora Zabytków, a jeśli nie jest to możliwe, Wójta Gminy Elk.
 - 8) W trakcie przygotowania i realizacji inwestycji należy zapewnić oszczędne korzystanie z terenu – art. 74 ust. 1 ustawy Prawo ochrony środowiska.
 - 9) Przy projektowaniu i realizacji inwestycji należy zabezpieczyć punkty osnowy geodezyjnej.
 - 10) Teren objęty planowaną inwestycją częściowo położony jest w granicach Obszaru Chronionego Krajobrazu Pojezierza Elckiego i obowiązują na nim ograniczenia w zagospodarowaniu, wynikające z uchwały nr VII/126/11 Sejmiku Województwa Warmińsko-Mazurskiego z dnia 24 maja 2011r., w sprawie wyznaczenia Obszaru Chronionego Krajobrazu Pojezierza Elckiego (Dz.Urz. Woj. Warm.-Maz. Nr 74, poz. 1295, z dnia 14.06.2011r.).
 - 11) W przypadku kolizji projektowanych sieci z istniejącymi urządzeniami i sieciami infrastruktury technicznej, należy zapewnić zachowanie warunków wynikających z dokonanych uzgodnień branżowych.
 - 12) Realizacja inwestycji w pasie drogowym drogi publicznej wymaga zezwolenia zarządcy drogi. Zgodnie z art.40 ustawy o drogach publicznych - zajęcie pasa drogowego na cele niezwiązane z budową, przebudową, remontem, utrzymaniem i ochroną dróg wymaga zezwolenia zarządcy drogi, w drodze decyzji administracyjnej. Obiekty budowlane przy drogach publicznych powinny być usytuowane w odległości od zewnętrznej krawędzi jezdni nie mniejszej niż określona w art. 43 ust. 1 ustawy o drogach publicznych z uwzględnieniem ust. 2 i 3 ww. artykułu ustawy.
3. **Warunki obsługi w zakresie infrastruktury technicznej i komunikacji:**
 - 1) Włączenie do istniejącej sieci wodociągowej na warunkach jej zarządcy.
 - 2) Obsługa komunikacyjna – istniejącym układem komunikacyjnym.

4. Wymagania dotyczące ochrony interesów osób trzecich:

- 1) Realizacja inwestycji nie może naruszać uzasadnionych interesów osób trzecich i winna nastąpić przy zachowaniu obowiązujących przepisów prawa.
- 2) Konieczność poszanowania, występujących w obszarze obiektu, uzasadnionych interesów osób trzecich wynika w szczególności z treści ustawy Prawo budowlane.
- 3) Ochrona interesu osób trzecich obejmuje w szczególności ochronę przed:
 - pozbawieniem: dostępu do drogi publicznej, możliwości korzystania z wody, kanalizacji, energii elektrycznej i ciepłej oraz ze środków łączności, dopływu światła dziennego do pomieszczeń przeznaczonych na pobyt ludzi,
 - ochronę przed uciążliwościami powodowanymi przez hałas, wibracje, zakłócenia elektryczne, promieniowanie,
 - zanieczyszczeniem powietrza, wody lub gleby.

5. Linie rozgraniczające teren inwestycji oznaczono na mapie w skali 1:1000, stanowiącej załącznik Nr 2 do decyzji (arkusz nr 1, 2, 3, 4, 5 i 6).

6. Inne warunki i zalecenia wynikające z prawa materialnego mające wpływ na rozwiązania projektowe inwestycji i realizację inwestycji towarzyszących i wspólnych:

Realizacja inwestycji zgodnie z obowiązującymi przepisami prawa, a w szczególności zgodnie z:

- ustawą z dnia 27 marca 2003 r. o planowaniu i zagospodarowaniu przestrzennym (t.j. Dz.U. z 2017r. poz. 1073),
- ustawą z dnia 7 lipca 1994 r. Prawo budowlane (t.j. z 2017 r., poz. 1332).
- rozporządzeniem Ministra Infrastruktury z dnia 12 kwietnia 2002 r. w sprawie warunków technicznych, jakim powinny odpowiadać budynki i ich usytuowanie (t.j. Dz.U. z 2015r. poz. 1422).
- ustawą z dnia 27 kwietnia 2001 r. Prawo ochrony środowiska (t.j. Dz.U. z 2017r., poz. 519 z późn. zm.).
- ustawą z dnia 16 kwietnia 2004 r. o ochronie przyrody (t.j. Dz. U. z 2016r., poz. 2134z późn. zm.).
- ustawą z dnia z dnia 23 lipca 2003 r. o ochronie zabytków i opiece nad zabytkami (t.j. Dz. U. z 2014r., poz. 1446 z późn. zm.).
- ustawą z dnia 3 lutego 1995 roku o ochronie gruntów rolnych i leśnych (t.j. Dz.U. z 2017r. poz. 1161).
- ustawą z dnia 21 marca 1985 roku o drogach publicznych (t.j. Dz. U. z 2016 r., poz. 1440 z późn. zm.).
- ustawą z dnia 18 lipca 2001 roku Prawo wodne (t.j. Dz.U. z 2017 r. poz. 11221).

Z up. WÓJTA
ZASTĘPCA WÓJTA
GMINY ELK
Magdalena Fuk

Sporządziła: Izabela Ryszkiewicz
Wydział Inwestycji i Planowania Przestrzennego
tel. +48 87 619 45 30
28.08.2017r.
e-mail: i.ryszkiewicz@elk.gmina.pl

ŁĄCZY ARKUSZ NR 2

ŁĄCZY ARKUSZ NR 1

WÓJT GMINY ELK


ZALĄCZNIK NR 2
DO DECYZJI NR I-11/2017 Z DNIA 28.08.2017r.
znak sprawy: IGP.6733.12.2017
ARKUSZ NR 1/6
skala 1:500 (wydruk w skali 1:1000)

----- LINIE ROZGRANICZAJĄCE TEREN INWESTYCJI

Sporządziła: Izabela Ryszkiewicz

INSPEKTOR
mgr inż. Izabela Ryszkiewicz

ZUP WÓJTA
ZASTĘPCA WÓJTY
GMINY ELK
Magdalena Fuł

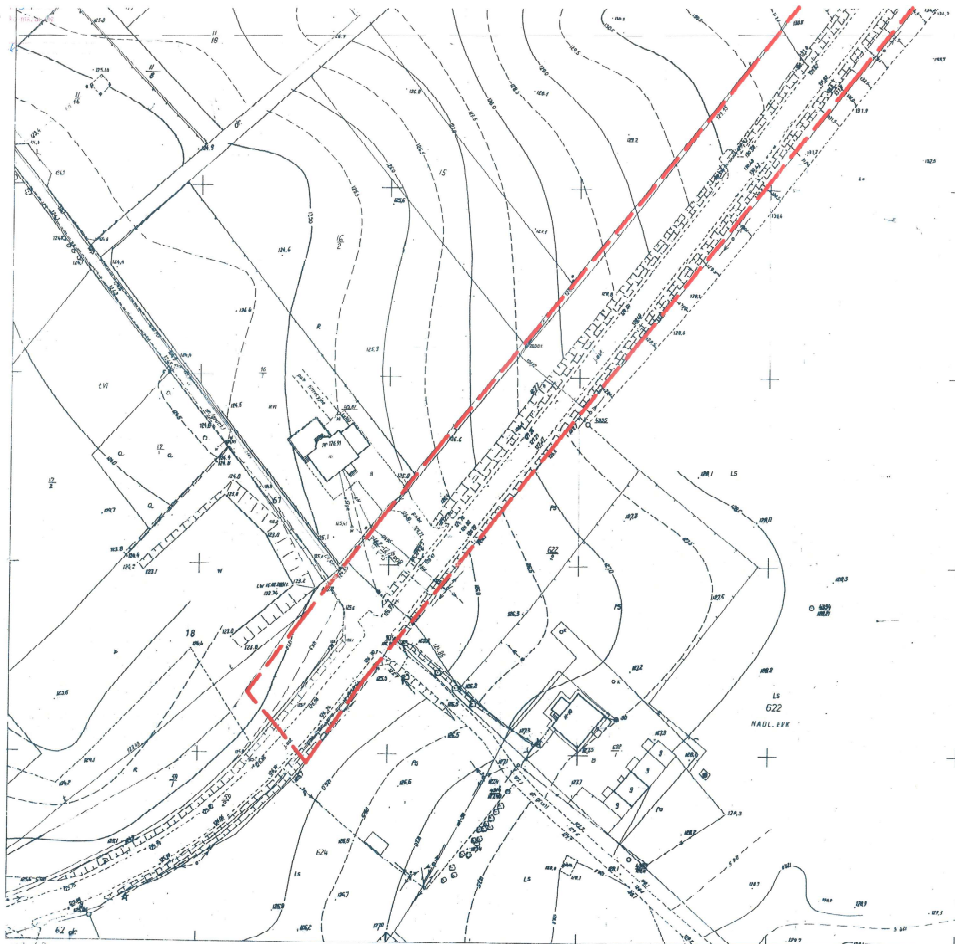

224.243.0822	94/17/B/06 mgr. Suwałskie gm. ELK MILUKI	MAPA SYTUACYJNO WYKONAWCZA 1:500 1. Oznaczenie parceli: polny nrk - 800/17-0-000-000; 800/17-0-000-000; 800/17-0-000-000; 800/17-0-000-000; 2. Oznaczenie parceli: 800/17-0-000-000 - 800/17-0-000-000 w Suwałkach; 800/17-0-000-000 w Suwałkach; 3. Planacja: ogólna sytuacja terenowa - ogólna sytuacja terenowa; ogólna sytuacja terenowa; ogólna sytuacja terenowa; 4. Planacja: ogólna sytuacja terenowa - ogólna sytuacja terenowa; ogólna sytuacja terenowa; ogólna sytuacja terenowa; 5. Planacja: ogólna sytuacja terenowa - ogólna sytuacja terenowa; ogólna sytuacja terenowa; ogólna sytuacja terenowa;	1:500 0 100 200	WÓJCI DZIURNO WIECZORNIK I W W. SUWAŁKACH REJONOWY ODDZIAŁ W ELKU Wystawca: Kierownik Oddziału: mgr inż. Izabela Ryszkiewicz mgr inż. Izabela Ryszkiewicz	ELK 1	1. Składowe: 800/17-0-000-000; 800/17-0-000-000; 800/17-0-000-000; 800/17-0-000-000; 2. Planacja: ogólna sytuacja terenowa - ogólna sytuacja terenowa; ogólna sytuacja terenowa; ogólna sytuacja terenowa;
--------------	---	---	-------------------------------	---	--------------	---

WOJÓT GMINY ELK

ZALĄCZNIK NR 2

DO DECYZJI NR I-11/2017 Z DNIA 28.08.2017r.

znak sprawy: IGP.6733.12.2017

ARKUSZ NR 2/6

skala 1:1000

— LINIE ROZGRANICZAJĄCE TEREN INWESTYCJI

Sporządziła: Izabela Ryszkiewicz

INSPEKTOR

mgr inż. Zdzisław Ryszkiewicz

MAPA SYTUACYJNO-WYSOKOŚCIOWA

Skala 1: 1000


Woj.: warmińsko-mazurskie

Powiat: elcki

Gmina: *Elk*

Obreb: *Miluki*

Zup. WOJTA
ZASTĘPCA WOJTA
GMINY ELK
Magdalena Fuks

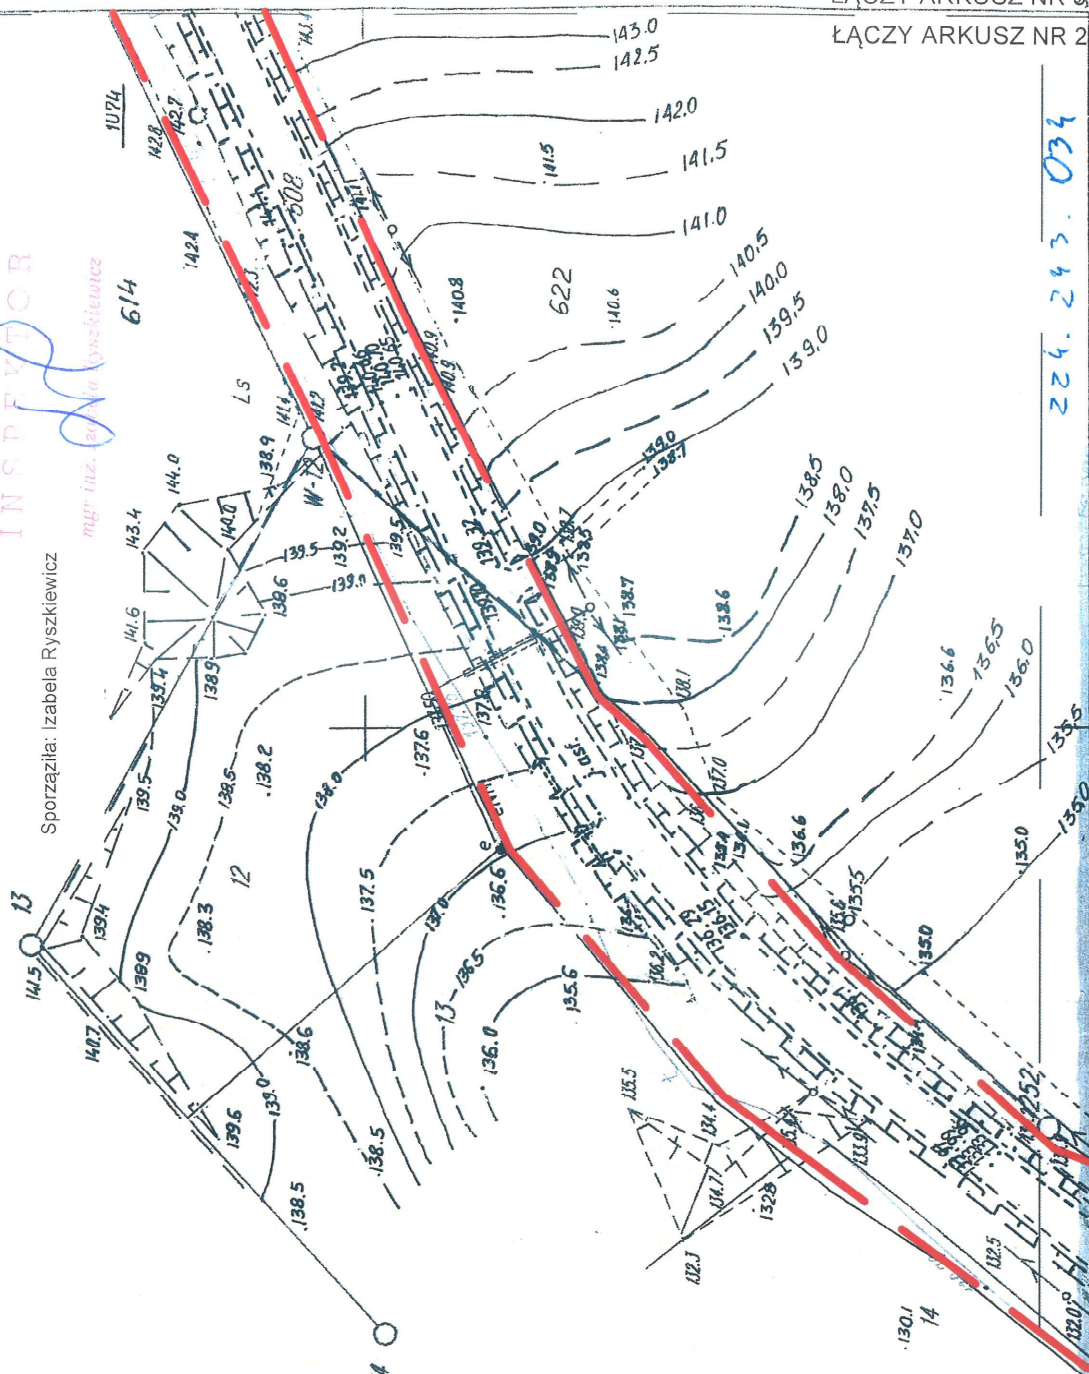

Posiadać się 2-letni niniejszej kopii z treści materiału państwowego. Zasad geodezyjnego i kartograficznego		STAROSTA ELCKI
Organ prowadzący, adres, telefon	adres, telefon	
Nazwa materiału, tytuł	tytuł	
Identyfikator ewidencyjny materiału, zasób w	947181405137	
Data wykonania	14.08.2017	
Imię i nazwisko osoby reprezentującej	Grażyna Czerniecka	

Główny specjalista w Wydziale
Gos. i Gospodarki Nieruchomościami

ŁĄCZY ARKUSZ NR 2

ŁĄCZY ARKUSZ NR 1

1008

224.243.034

MAPA SYTUACYJNO-WYSOKOŚCIOWA

Wzrost: 1,000
Forma: 1:000
Czas: 1:000
Miejsc: 1:000

GMINA ELK woj. suwalskie

ZALĄCZNIK NR 2
DO DECYZJI NR I-11/2017 Z DNIA 26.08.2017r.
znak sprawy: IGP.6733.12.2017
ARKUSZ NR 3/6
skala 1:1000 (wydruk w skali 1:2000)

----- LINIE ROZGRANICZAJĄCE TEREN INWESTYCJI

Sporządziła: Izabela Ryszkiewicz

INSPEKTOR
mgr inż. Izabela Ryszkiewicz

Zup. WOJTA
ZASTĘPCA WOJTY
GMINY ELK
Magdalena Fuk

MAPA ZASADNICZA

WZROST: 1,000
ZAKRES: USTĘP, CIEK, ZŁOTY, BITYCH
ANNA IJAN PORADNICTWO
Suwałki

224.243.043
1:1000

ŁĄCZY ARKUSZ NR 2

ŁĄCZY ARKUSZ NR 3


ŁĄCZY ARKUSZ NR 3

ŁĄCZY ARKUSZ NR 4

MAPA SYTUACYJNO-WYSOKOŚCIOWA

Skala 1:1000
Długość:
Czas:
Ciepota:

GIMELA

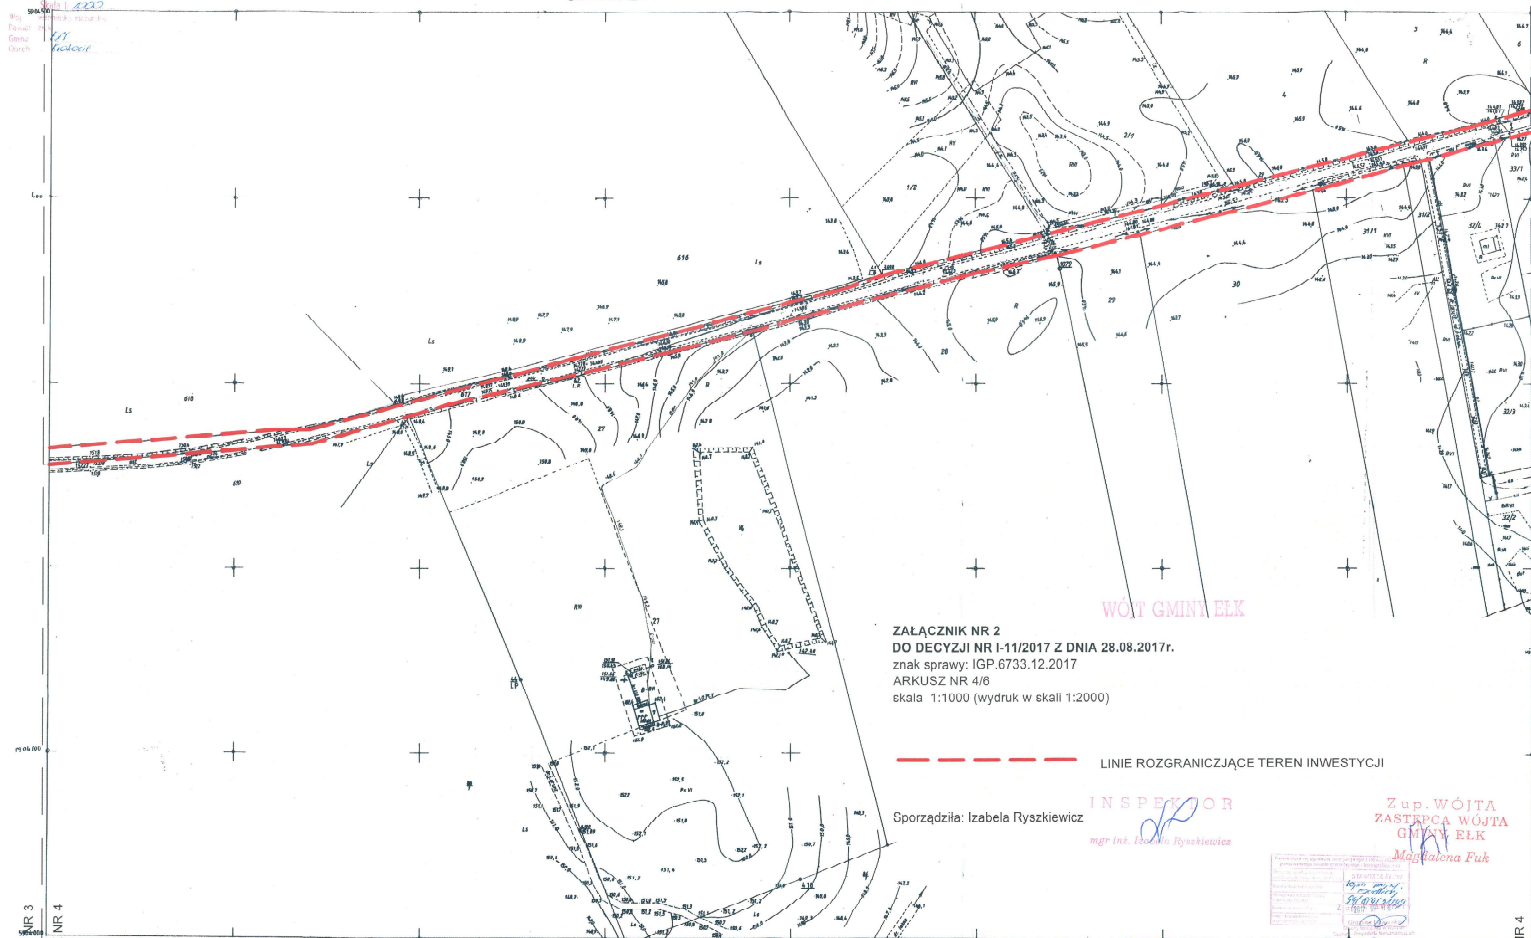

ZALĄCZNIK NR 2
DO DECYZJI NR I-11/2017 Z DNIA 28.08.2017r.
znak sprawy: IGP.6733.12.2017
ARKUSZ NR 4/6
skala 1:1000 (wydruk w skali 1:2000)

WOJ. GMINA ELK

----- LINIE ROZGRANICZAJĄCE TEREN INWESTYCJI

Sporządziła: Izabela Ryszkiewicz

INSPEKTOR
mgr inż. Izabela Ryszkiewicz

Zup. WÓJTA
ZASTĘPCA WÓJTA
GMINY ELK
Magdalena Fuk

MAPA SYTUACYJNO-WYSOKOŚCIOWA
Zatwierdzona w roku 1999 przez
GEODETĘ UPRAWNIENIEGO MGR INŻ. WADENARA MARCINKIEWICZA

042	
043	044 045
046	047



ŁĄCZY ARKUSZ NR 3
ŁĄCZY ARKUSZ NR 4

224.24.3044
1:1000
KROKOCIE

ŁĄCZY ARKUSZ NR 4
ŁĄCZY ARKUSZ NR 5

Skala 1:1000

Woj: warmińsko-mazurskie

Powiat: elck


Gmina: Elck

Obre: Krokocin

ŁĄCZY ARKUSZ NR 6

ŁĄCZY ARKUSZ NR 5

GMINA ELCK

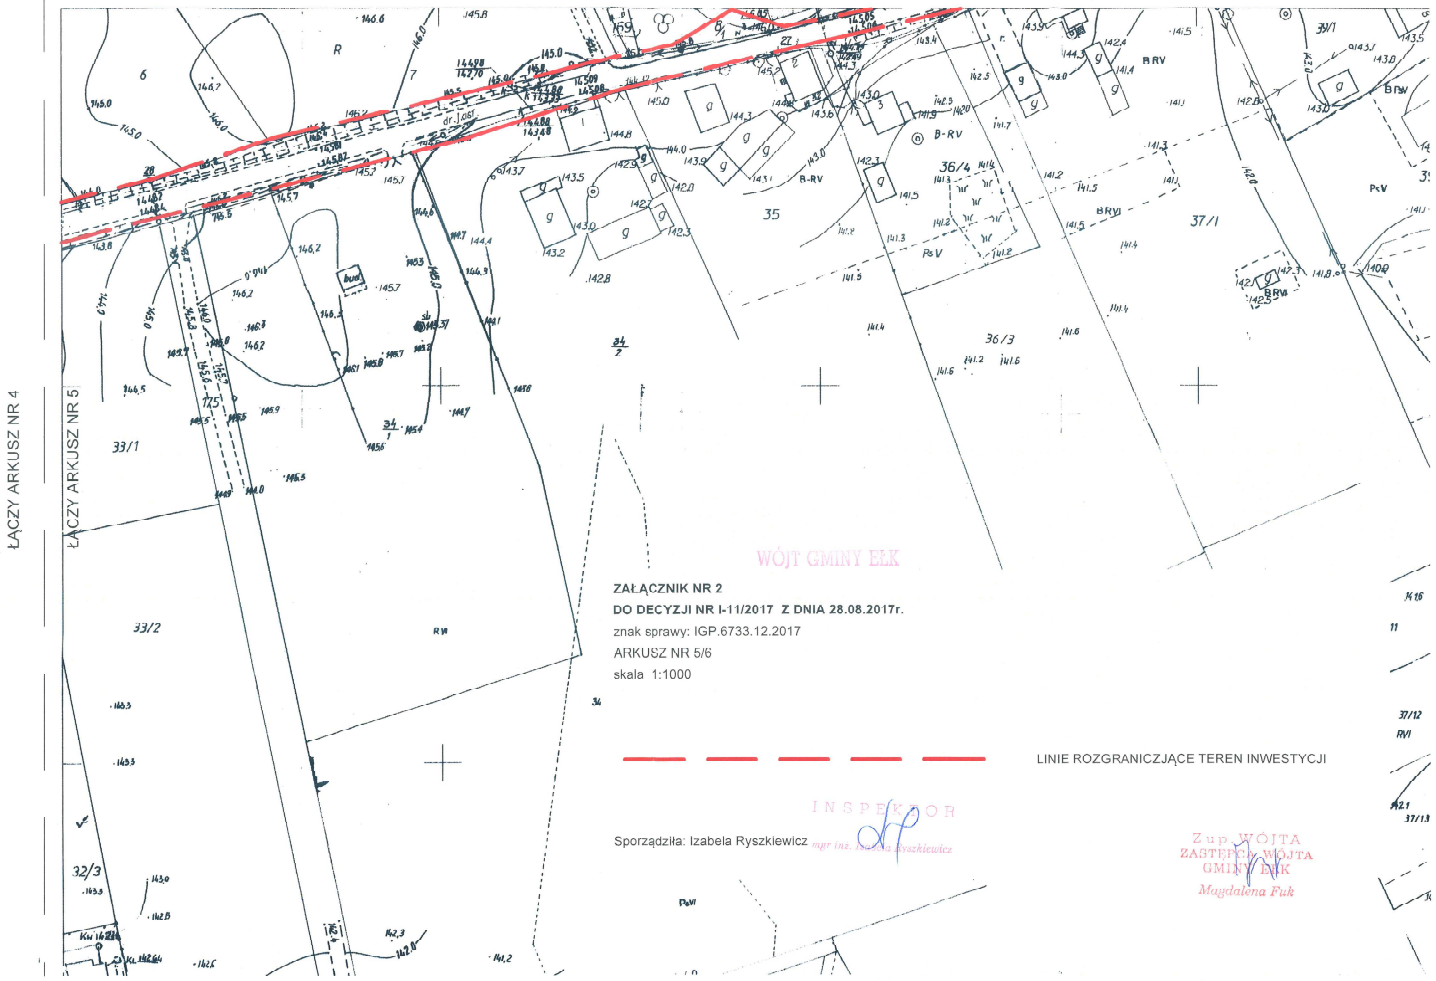

ZAŁĄCZNIK NR 2
DO DECYZJI NR I-11/2017 Z DNIA 28.08.2017r.
znak sprawy: IGP.6733.12.2017
ARKUSZ NR 5/6
skala 1:1000

WÓJT GMINY ELCK

INSPEKTOR

Sporządziła: Izabela Ryszkiewicz

LINIE ROZGRANICZAJĄCE TEREN INWESTYCJI

Zup. WÓJTA
ZASTĘPCY WÓJTA
GMINY ELCK
Magdalena Fuł




ZALĄCZNIK NR 2
DO DECYZJI NR I-11/2017 Z DNIA 28.08.2017r.
znak sprawy: IGP.6733.12.2017
ARKUSZ NR 6/6
skala 1:1000

LINIE ROZGRANICZAJĄCE TEREN INWESTYCJI

Sporządziła: Izabela Ryzekiewicz

INSPEKTOR
mgr inż. Izabela Ryzekiewicz

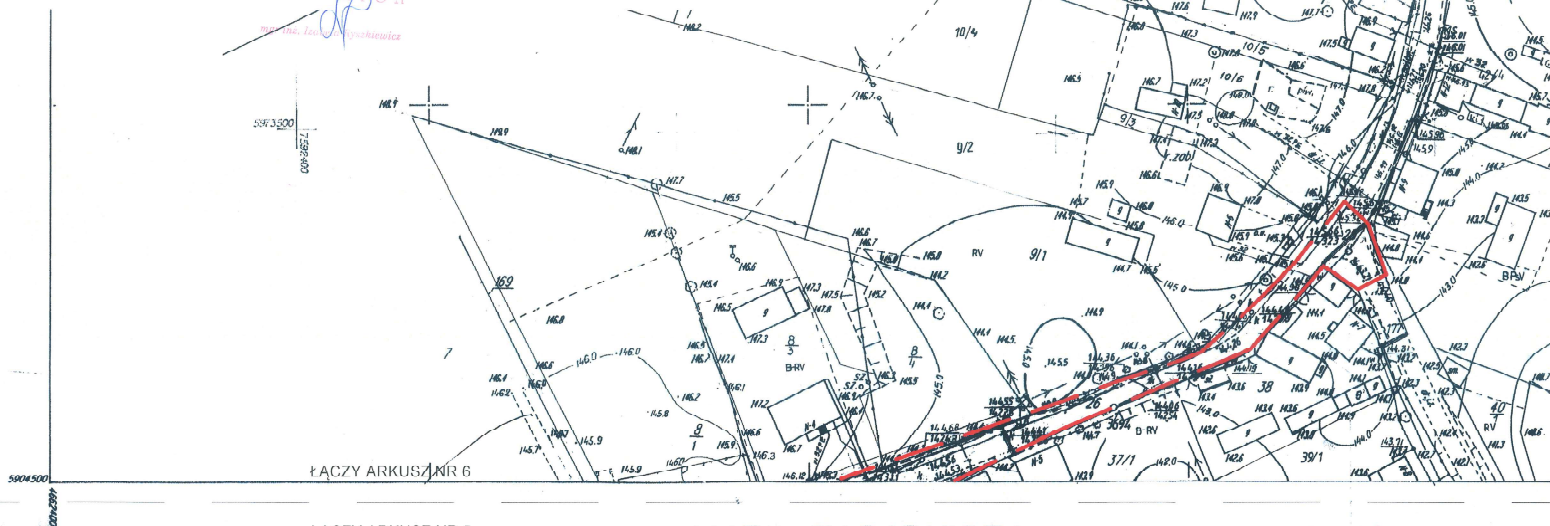

ŁĄCZY ARKUSZ NR 6

224.243.051

1:1000

KROKOCIEC

MAPA ZASADNICZA

Zrobiona w 1997 przez
ZAKŁAD USŁUG GEODEZYJNYCH
ANNA I JAN PORADZINSCY
Suwałki
ul. Nowomiejska 2/39

Zup. WÓJTA
ZASTĘPCA WÓJTA
GMINY KRAKÓCIEC

Łobreb-Czaple
Łobreb-Krókaciec
Magdalena Flak

224.24