



MIEJSCOWY PLAN ZAGOSPODAROWANIA PRZESTRZENNEGO TERENU POŁOŻONEGO W OBRĘBIE NOWA WIEŚ ELCKA, GMINA ELK,  
ZWANEGO „NOWA WIEŚ ELCKA – OSIEDLE POŁUDNIE”

Wzrost za Studium uwarunkowań i kierunków zagospodarowania przestrzennego gminy Elk  
zgodnie z formą przyjętą uchwałą Nr LXXV/590/2023 Rady Gminy Elk z dnia 27 lipca 2023 r.)

SKALA 1:10000

**LEGENDA DO WYRYSU**

**OBSZAR OBJĘTY PLANEM**

**KIERUNKI ZAGOSPODAROWANIA TERENU**

- Wzrosty i zabudowa mieszkaniowa
- Przebieg linii kolejowych
- Przebieg linii drogowych
- Przebieg linii energetycznych
- Przebieg linii wodnych i kanalizacyjnych
- Przebieg linii telekomunikacyjnych

**KLASYFIKACJA PRZEZNACZENIA TERENU**


- MN - Teren zabudowy mieszkaniowej jednorodzinnej
- MN-U - Teren zabudowy mieszkaniowej jednorodzinnej lub usług
- U - Teren usług
- KDS - Teren drogi ekspresowej
- KDL - Teren drogi lokalnej
- KR - Teren komunikacji drogowej wewnętrznej
- IT - Teren telekomunikacji
- RZM - Teren zabudowy zagrodowej

**STANOWISKO ARCHEOLOGICZNE AZP 24-79/14**

**OBZAR POŁOŻONY W GRANICACH GŁÓWNEGO ZBIORNIKA WÓD PODZIEMNYCH**

**INFORMACYJNE OZNACZENIE PLANU MIEJSCOWEGO:**

(1,0000) PRZYBLIŻONA POWIERZCHNIA TERENU W HEKTARACH

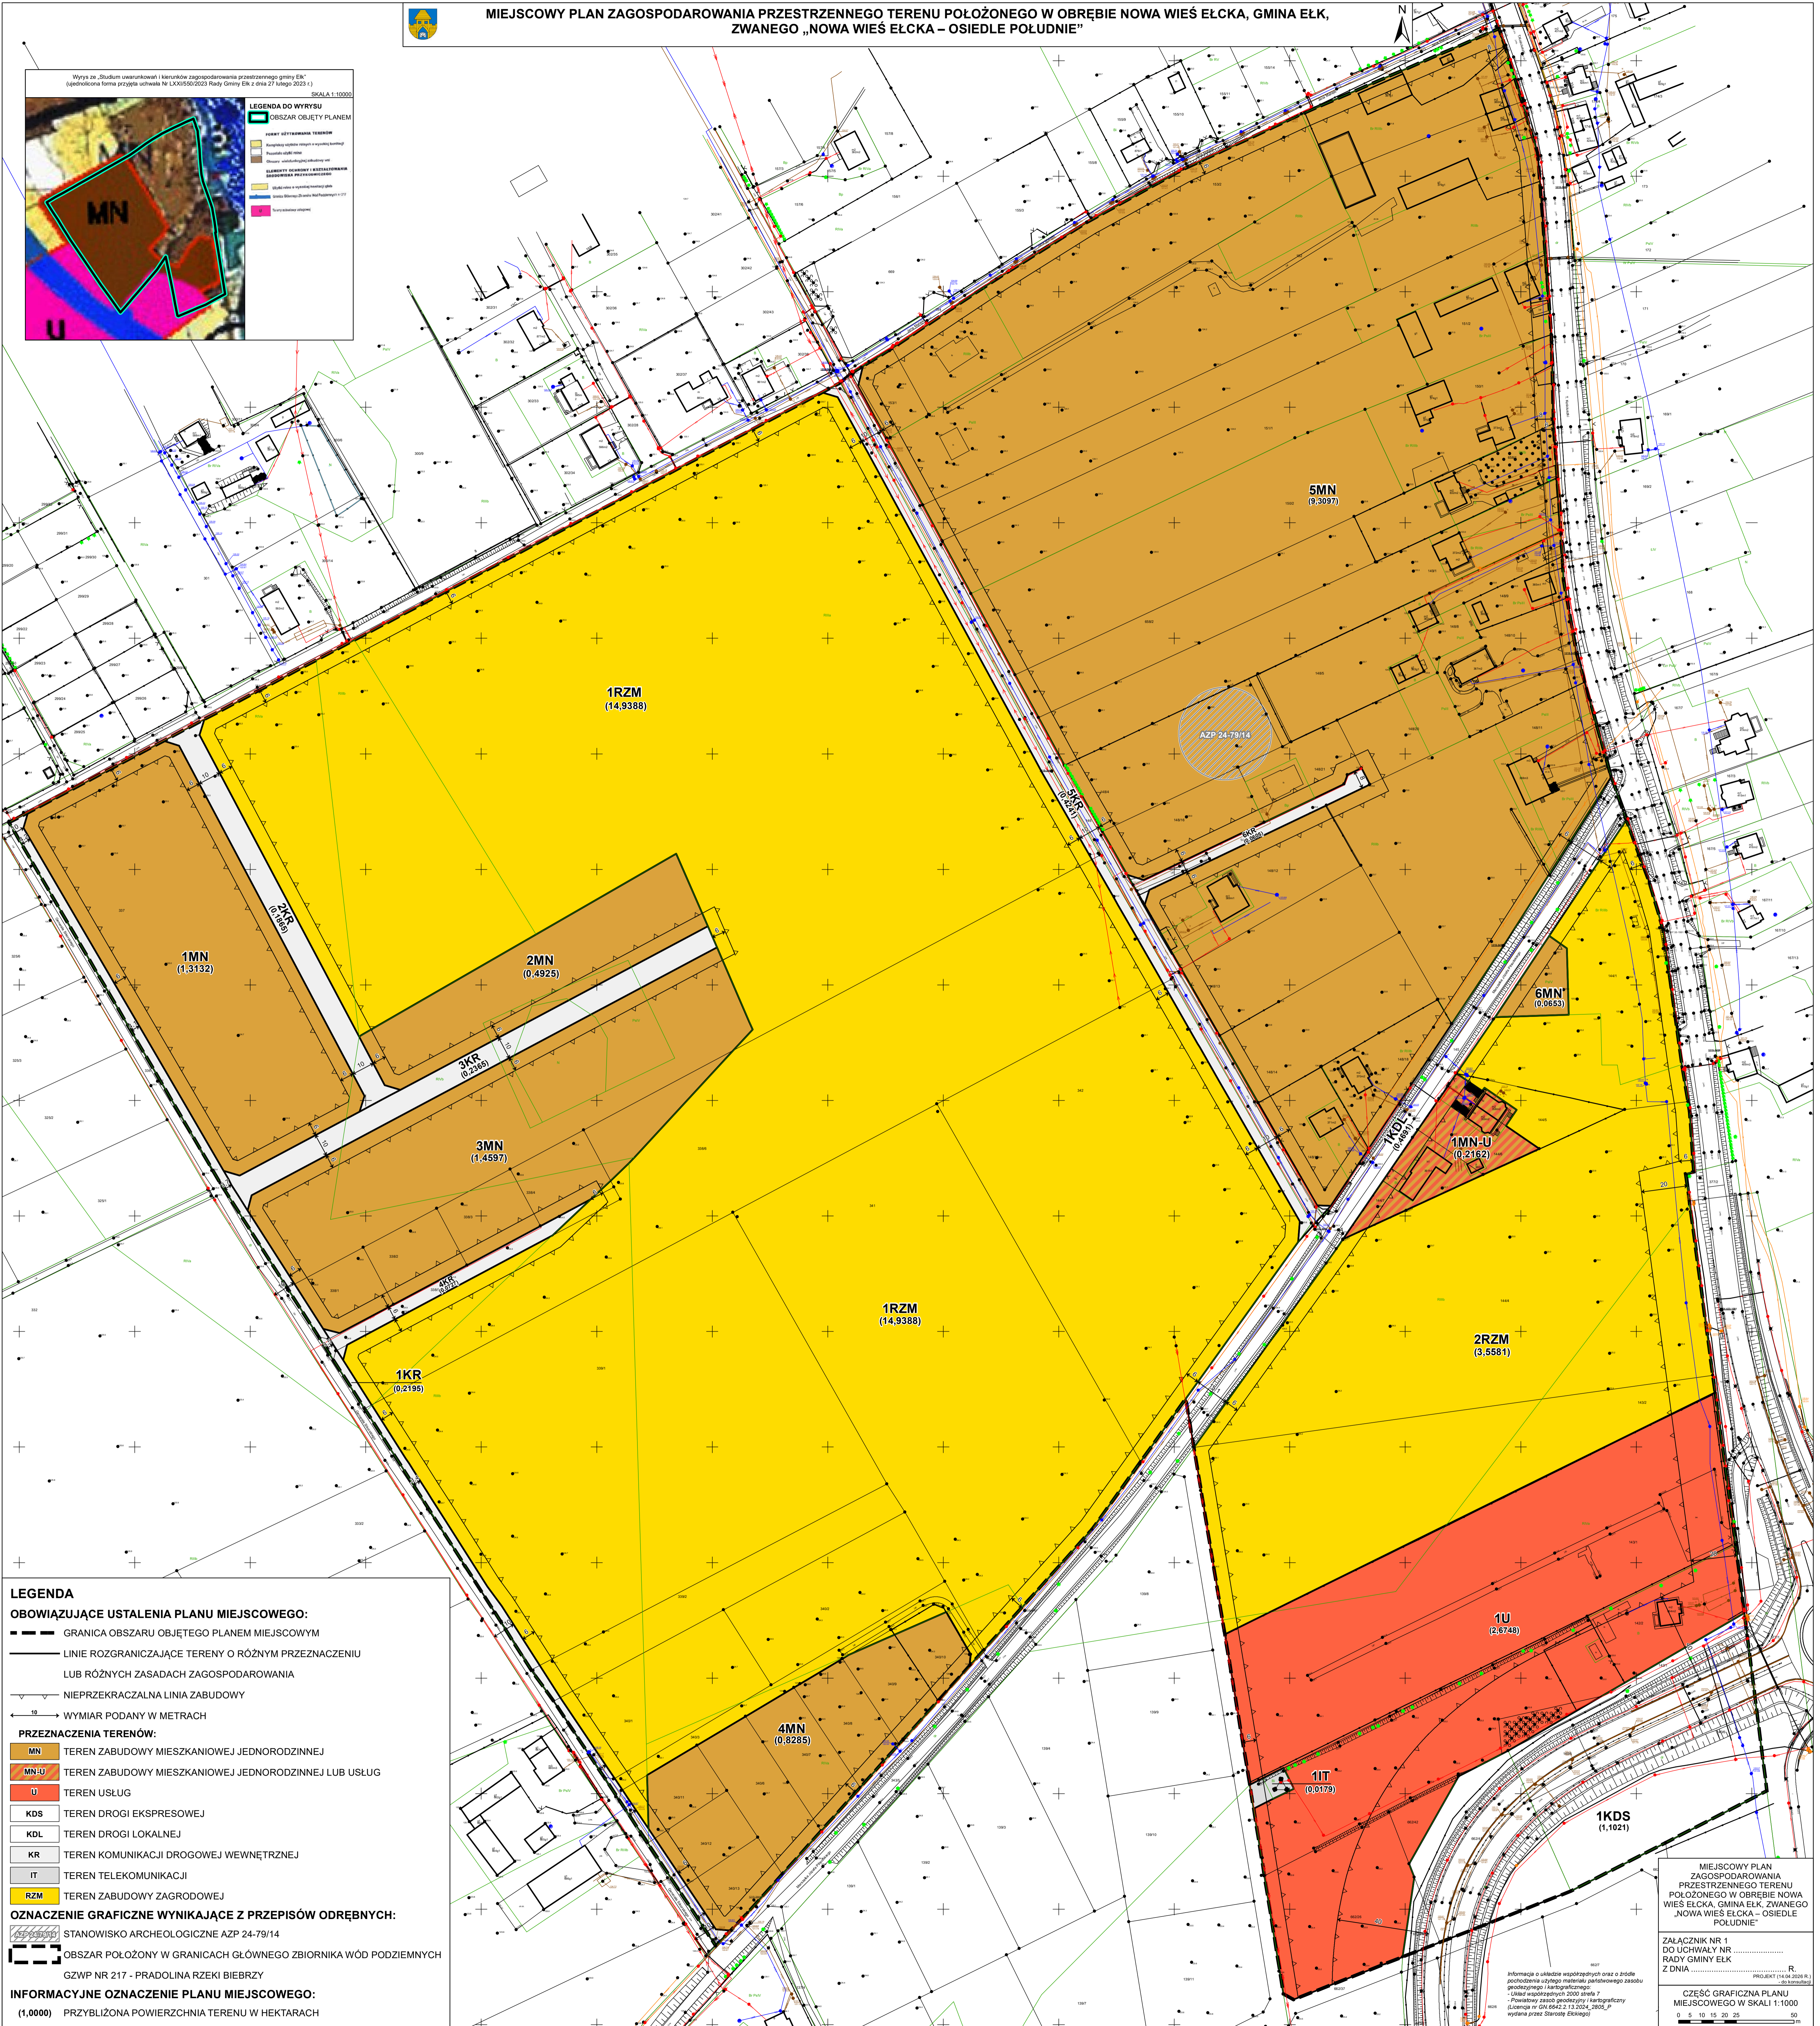

**LEGENDA**

**OBOWIĄZUJĄCE USTALENIA PLANU MIEJSCOWEGO:**

- GRANICA OBSZARU OBJĘTEGO PLANEM MIEJSCOWYM
- LINIE ROZGRANICZAJĄCE TERENY O RÓŻNYM PRZEZNACZENIU LUB RÓŻNYCH ZASADACH ZAGOSPODAROWANIA
- NIEPRZEKRACZALNA LINIA ZABUDOWY
- WYMIAR PODANY W METRACH

**PRZEZNACZENIA TERENÓW:**

- MN - TEREN ZABUDOWY MIESZKANIOWEJ JEDNORODZINNEJ
- MN-U - TEREN ZABUDOWY MIESZKANIOWEJ JEDNORODZINNEJ LUB USŁUG
- U - TEREN USŁUG
- KDS - TEREN DROGI EKSPRESOWEJ
- KDL - TEREN DROGI LOKALNEJ
- KR - TEREN KOMUNIKACJI DROGOWEJ WEWNĘTRZNEJ
- IT - TEREN TELEKOMUNIKACJI
- RZM - TEREN ZABUDOWY ZAGRODOWEJ

**OZNACZENIE GRAFICZNE WYNIKAJĄCE Z PRZEPISÓW ODREBNYCH:**

- STANOWISKO ARCHEOLOGICZNE AZP 24-79/14
- OBZAR POŁOŻONY W GRANICACH GŁÓWNEGO ZBIORNIKA WÓD PODZIEMNYCH
- GZWP NR 217 - PRADOLINA RZEKI BIEBRZY

**INFORMACYJNE OZNACZENIE PLANU MIEJSCOWEGO:**

(1,0000) PRZYBLIŻONA POWIERZCHNIA TERENU W HEKTARACH

MIEJSCOWY PLAN ZAGOSPODAROWANIA PRZESTRZENNEGO TERENU POŁOŻONEGO W OBRĘBIE NOWA WIEŚ ELCKA, GMINA ELK, ZWANEGO „NOWA WIEŚ ELCKA – OSIEDLE POŁUDNIE”

ZALĄCZNIK NR 1 DO UCHWAŁY NR ..... R. R. PREZYDENT (14.06.2024 R.) Z DNIA ..... 2024 R.

Informacje o układzie współrzędnych oraz o źródle pochodzenia użytego materiału planistycznego zasobu geodezyjnego i kartograficznego:  
Układ współrzędnych 2011, skala 1:10000  
- Powiatowy zespół geodezyjny i kartograficzny  
Licencja nr 014/662/21/2024 - 2025, 2026, 2027  
wydana przez Starostę Elbląskiego

**CZĘŚĆ GRAFICZNA PLANU MIEJSCOWEGO W SKALI 1:1000**

0 5 10 15 20 25 30 35 40 45 50 55 60