
PROJEKT ZAGOSPODAROWANIA TERENU

skala 1:500

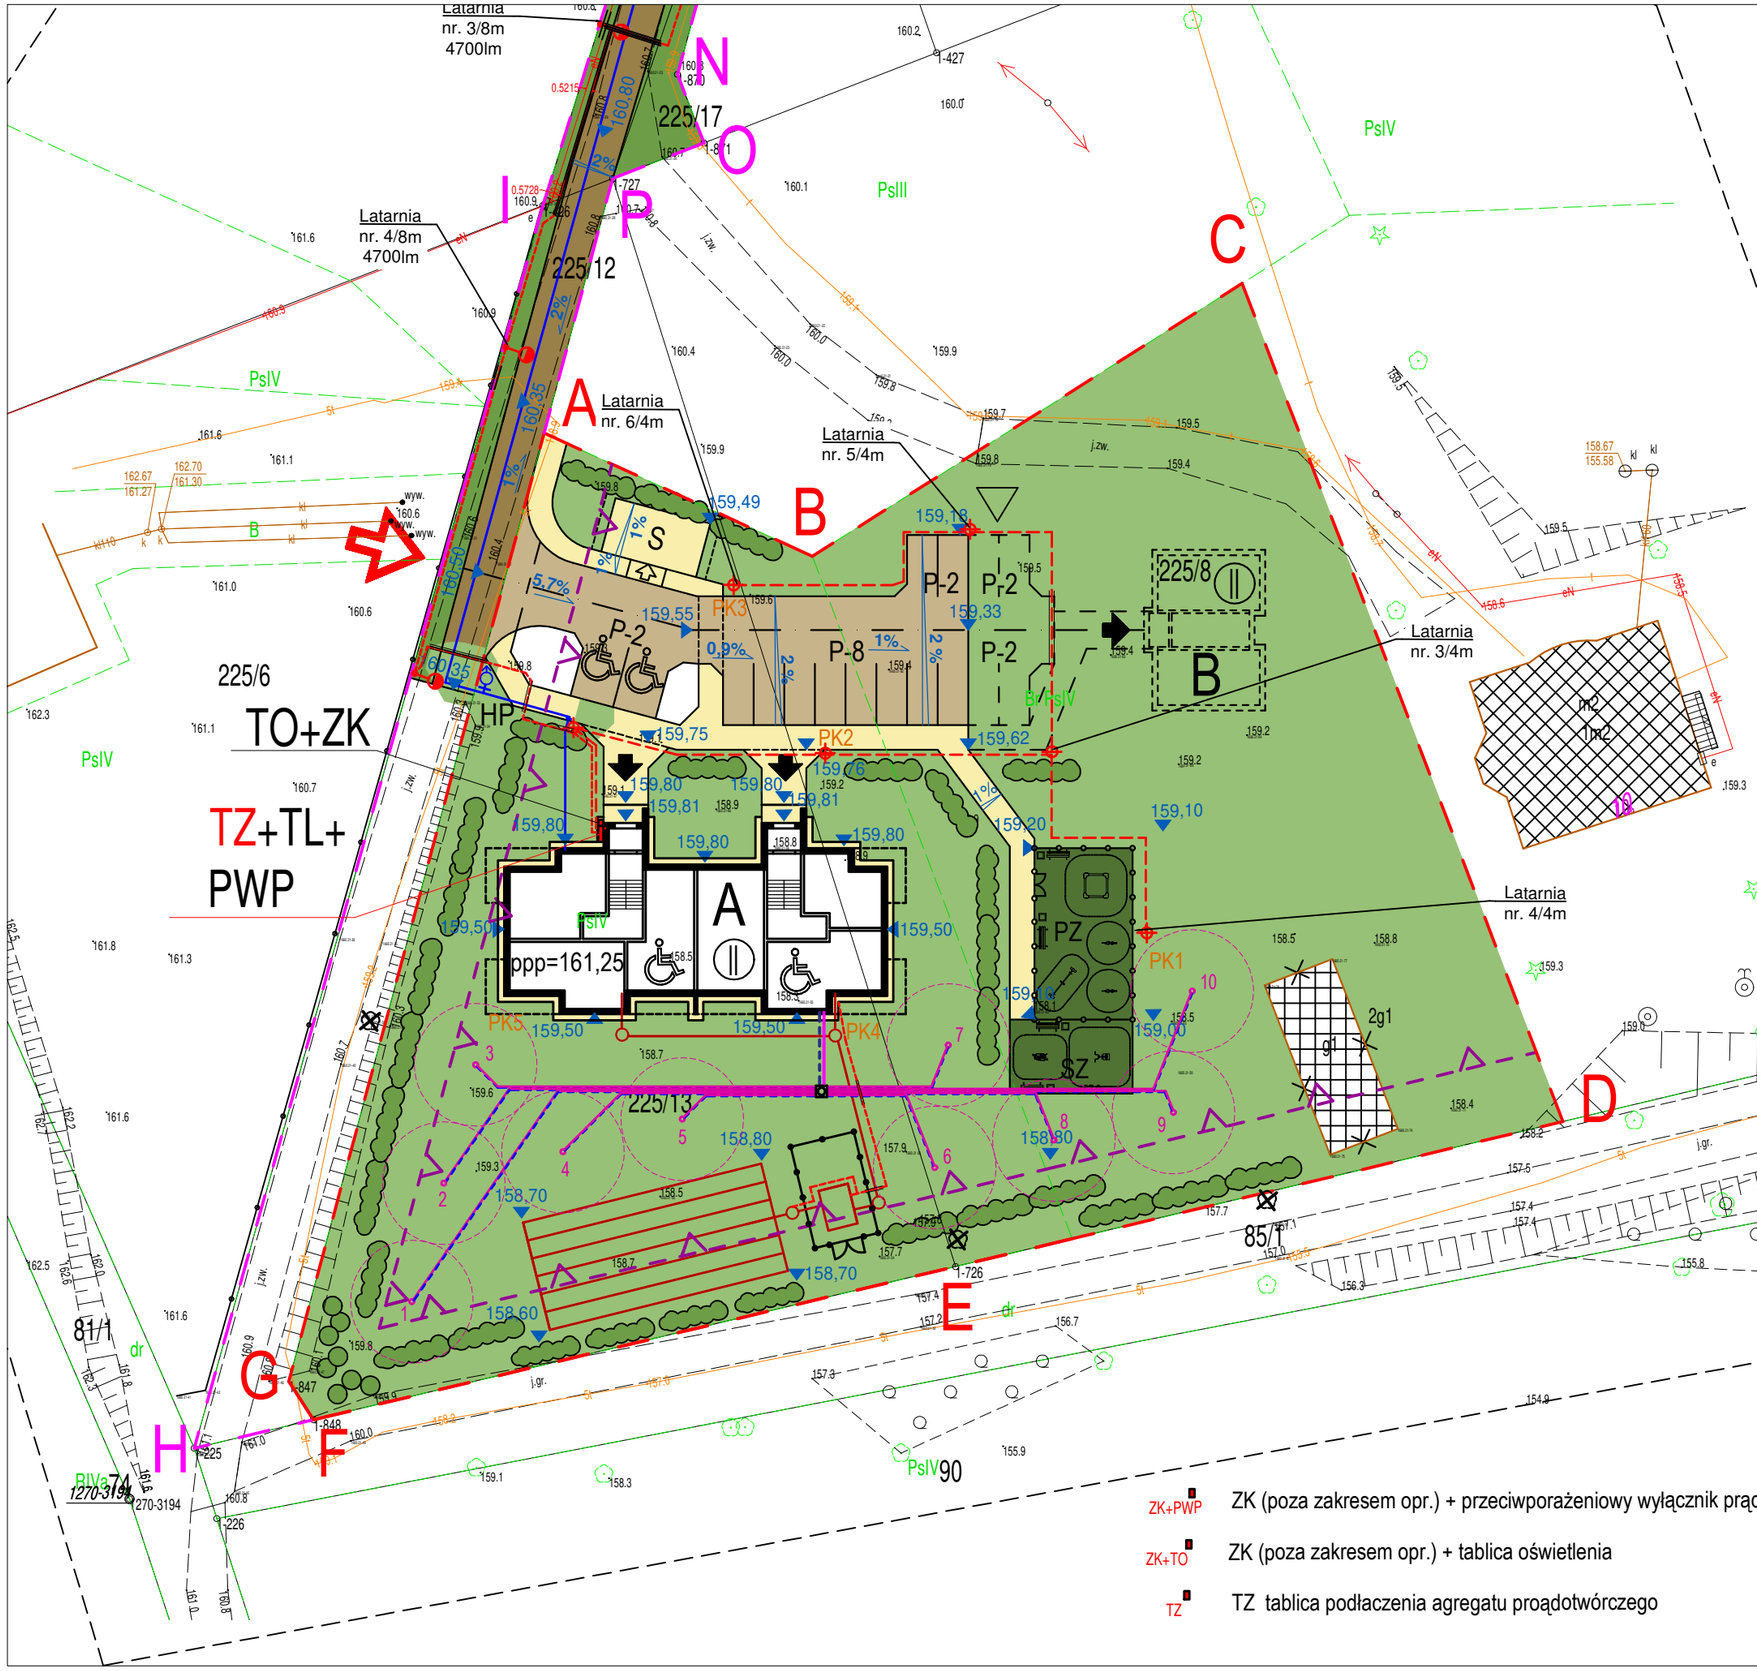

PN

W

Z

N

PD

OZNACZENIA:

- ABCDEFG — granica terenu-część działek o nr geod. 225/8 i 225/13 - przeznaczone pod zabudowę mieszkalną wielorodzinną
- nieprzekraczalna linia zabudowy wg zapisów decyzji nr 119/2017 o warunkach zabudowy
- istniejące budynki - poza zakresem opracowania
- istniejący budynek gospodarczy na dz. o nr 225/8 - przeznaczony do rozbiórki w II etapie inwestycji (poza zakresem niniejszego opracowania)
- A — projektowany budynek mieszkalny wielorodzinny ozn. "A"
- B — projektowany budynek mieszkalny wielorodzinny - ozn. "B" - realizowany w II etapie inwestycji - poza zakresem niniejszego opracowania
- projektowane tereny utwardzone piesze z kostki betonowej
- projektowane tereny utwardzone pieszo-jezdne z kostki betonowej
- projektowane tereny zieleni urządzonej tzw. tereny biologicznie czynne
- projektowany żywopłot
- PZ — projektowany plac zabaw
- SZ — projektowana siłownia zewnętrzna
- projektowany zjazd na działkę o nr 225/13
- projektowane wejście do projektowanego budynku mieszkalnego wielorodzinnego
- P-5 — oznaczenie projektowanych parkingów wraz z liczbą miejsc postojowych i oznaczeniem stanowiskiem dla os. niepełnosprawnych
- S — projektowany śmietnik - wydzielone miejsce pod kontenery na odpady - wiata śmietnikowa wg rozw. typowych wybranego producenta
- HP — projektowany hydrant
- (II) — oznaczenie ilości projektowanych kondygnacji nadziemnych - 2 kondygnacje nadziemne
- projektowane ogrodzenie placu zabaw wys. 1,0 m
- projektowane ogrodzenie terenu z proj. pompą ciepła i oczyszczalnią biologiczną wys. 1,5 m

- GFHIJKLMNOPA — granica terenu-działki o nr geod. 225/15 , 225/10 , 225/12 , 225/17 - przeznaczone pod przebudowę drogi nr 448 N
- projektowane tereny utwardzone piesze z kostki betonowej
- projektowane tereny utwardzone pieszo-jezdne z kostki betonowej
- projektowane tereny zieleni urządzonej trawiastej
- istn. drzewa do wycięcia - wg odrębnej decyzji - poza zakresem opracowania)

PROJEKTOWANE PRZYŁĄCZA INFRASTRUKTURY TECHNICZNEJ:

- ZK+PWP — ZK (poza zakresem opr.) + przeciwporażeniowy wyłącznik prądu
- ZK+TO — ZK (poza zakresem opr.) + tablica oświetlenia
- TZ — TZ tablica podłaczenia agregatu proądotwórczego

JGM PROJEKT MARCIN GRZESIUKIEWICZ UL. BEMA 31 19-300 EŁK			
NAZWA I ADRES OBIEKTU	BUDOWA BUDYNKU WIELORODZINNEGO OZN."A" WRAZ Z PRZEBUDOWĄ DROGI NR 448N, BAJTKOWO dz. geod. nr 225/13, 225/8, 225/10, 225/12, 225/15, 225/17	SKALA:	1:500
TYTUŁ OPRACOWANIA	PLAN ZAGOSPODAROWANIA TERENU	DATA	09.2026
		NR RYS.	E-1
PROJEKTANT	mgr inż. Marcin Grzesiukiewicz	BR. ELEKTRYCZNA	
		PDL/0154/POOE/10	
OPRACOWAŁ			
SPRAWDZIŁ			