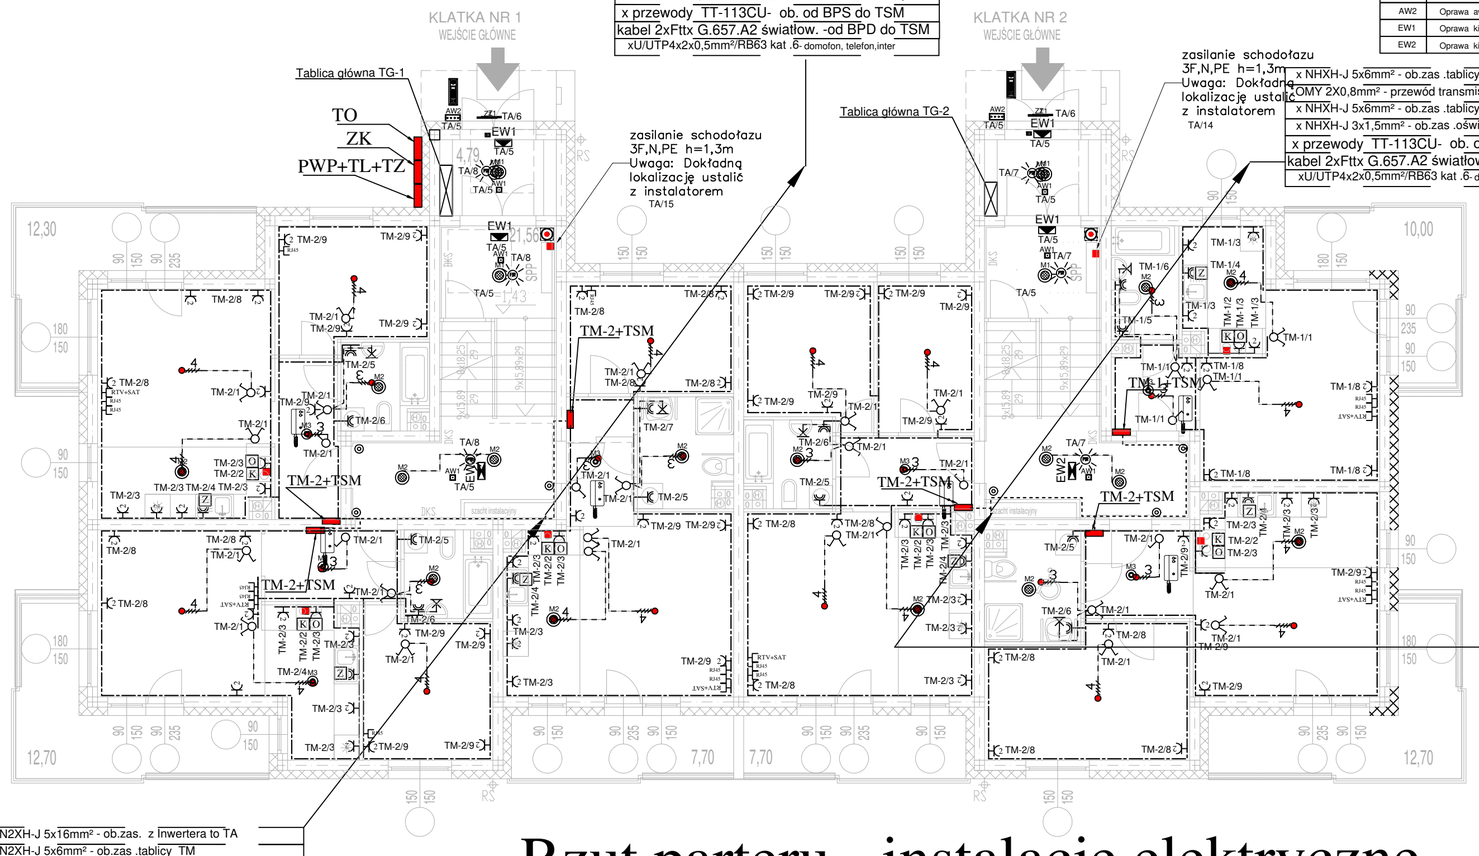


x N2XH-J 5x16mm² - ob.zas. z inwertera to TA
x N2XH-J 5x6mm² - ob.zas .tablicy TM
OMY 2X0,8mm² - przewód transmisji danych
x N2XH-J 5x6mm² - ob.zas .tablicy TD-2
x N2XH-J 3x1,5mm² - ob.zas .oświetlenia komunikacji
x przewody TT-113CU- ob. od BPS do TSM
kabel 2xFttx G.657.A2 światłow. -od BPD do TSM
xU/UTP4x2x0,5mm²/RB63 kat .6- domofon, telefon,inter

x NHXH-J 5x6mm² - ob.zas .tablicy TM
OMY 2X0,8mm² - przewód transmisji danych
x NHXH-J 5x6mm² - ob.zas .tablicy TD-2
x NHXH-J 3x1,5mm² - ob.zas .oświetlenia komunikacji
x przewody TT-113CU- ob. od BPS do TSM
kabel 2xFttx G.657.A2 światłow. -od BPD do TSM
xU/UTP4x2x0,5mm²/RB63 kat .6- domofon, telefon,inter

	Legenda opraw:
M1	Oprawa LED 840 3400lm 29W IP54
M2	Oprawa LED 840 2500lm 24W IP54
M3	Oprawa LED 840 1500lm 12W IP54
Z1	Oprawa zew LED 840 12,5W IP54
AW1	Oprawa aw 1h LED 3W IP54 440lm
AW2	Oprawa aw LED 2W IP54 1h
EW1	Oprawa kier. LED 2W IP40 1h
EW2	Oprawa kier. LED 2W 1h IP40

LEGENDA

- proj. wypust oświetleniowy
- proj. wypust oświetlenia ściennego
- TAB h=1,8 w łazience
- proj. tablica bezpiecznikowa h=1,8m górna krawędź
- LSW proj. lokalna szyna wyrównawcza
- GSW proj. główna szyna wyrównawcza
- proj. wyłącznik p.poż h=1,2m
- proj. łącznik pojedyńczy h=1,2m
- proj. łącznik grupowy h=1,2m
- proj. łącznik schodowy h=1,2m
- proj. łącznik grupowy IP44 h=1,2m
- proj. łącznik pojedyńczy IP44 n/t h=1,2m
- proj. przycisk dzwonka h=1,2m
- proj. czujnik pir
- proj. unifon / videofon h=1,2m
- proj. puszka przyłączeniowa z zaciskami 100x100 dla kuchenki h=0,4m
- proj. klawiatura wywoławcza video-domofonu
- S proj. elektrozaczep
- proj. gniazdo pojedyńcze IP44 h=0,4 dla zmywarki h=1,2 m w łazience
- proj. gniazdo podwójne h=0,3, w kuchni h=1,1m
- TSM proj. teletechniczna skrzynka mieszkaniowa h=0,3m od osi
- Z proj. gniazdo pojedyńcze IP44 h=0,3 dla zmywarki
- O proj. wypust zas. okapu h=2,1m
- K proj. puszka zas. kuchenki h=0,3m
- T proj. gniazdo gniazdo RJ12 - telefoniczne h=0,3m
- RTV proj. gniazdo gniazdo RTV h=0,3m
- RJ45 proj. gniazdo gniazdo RJ45 -komputerowe h=0,3m

Uwaga: Montaż puszek pod gniazda elektryczne należy zkoordynować z instalatorami sanitarnymi w celu uniknięcia kolizji

x N2XH-J 5x16mm² - ob.zas. z inwertera to TA
x N2XH-J 5x6mm² - ob.zas .tablicy TM
OMY 2X0,8mm² - przewód transmisji danych
x N2XH-J 5x6mm² - ob.zas .tablicy TD-2
x N2XH-J 3x1,5mm² - ob.zas .oświetlenia komunikacji
x przewody TT-113CU- ob. od BPS do TSM
kabel 2xFttx G.657.A2 światłow. -od BPD do TSM
xU/UTP4x2x0,5mm²/RB63 kat .6- domofon, telefon,inter

Rzut parteru - instalacje elektryczne i teletechniczne skala 1:100

JGM PROJEKT MARCIN GRZESIUKIEWICZ UL. BEMA 31 19-300 EŁK			
NAZWA I ADRES OBIEKTU	BUDOWA BUDYNKU WIELORODZINNEGO DZN."A" WRAZ Z PRZEBUDOWĄ DROGI NR 448N, BAJTKOWO dz. geod nr: 225/13, 225/8, 225/10, 225/12, 225/15, 225/17	SKALA:	1:100
TYTUŁ OPRACOWANIA	Rzut parteru - instalacje elektryczne	DATA	09-2026
		NR RYS.	E-4
PROJEKTANT	mgr inż. Marcin GRZESIUKIEWICZ	ELEKTRYCZNA PDL/0154/POOE/10	
	IMIĘ I NAZWISKO	NR UPRAWN.	PODPIS