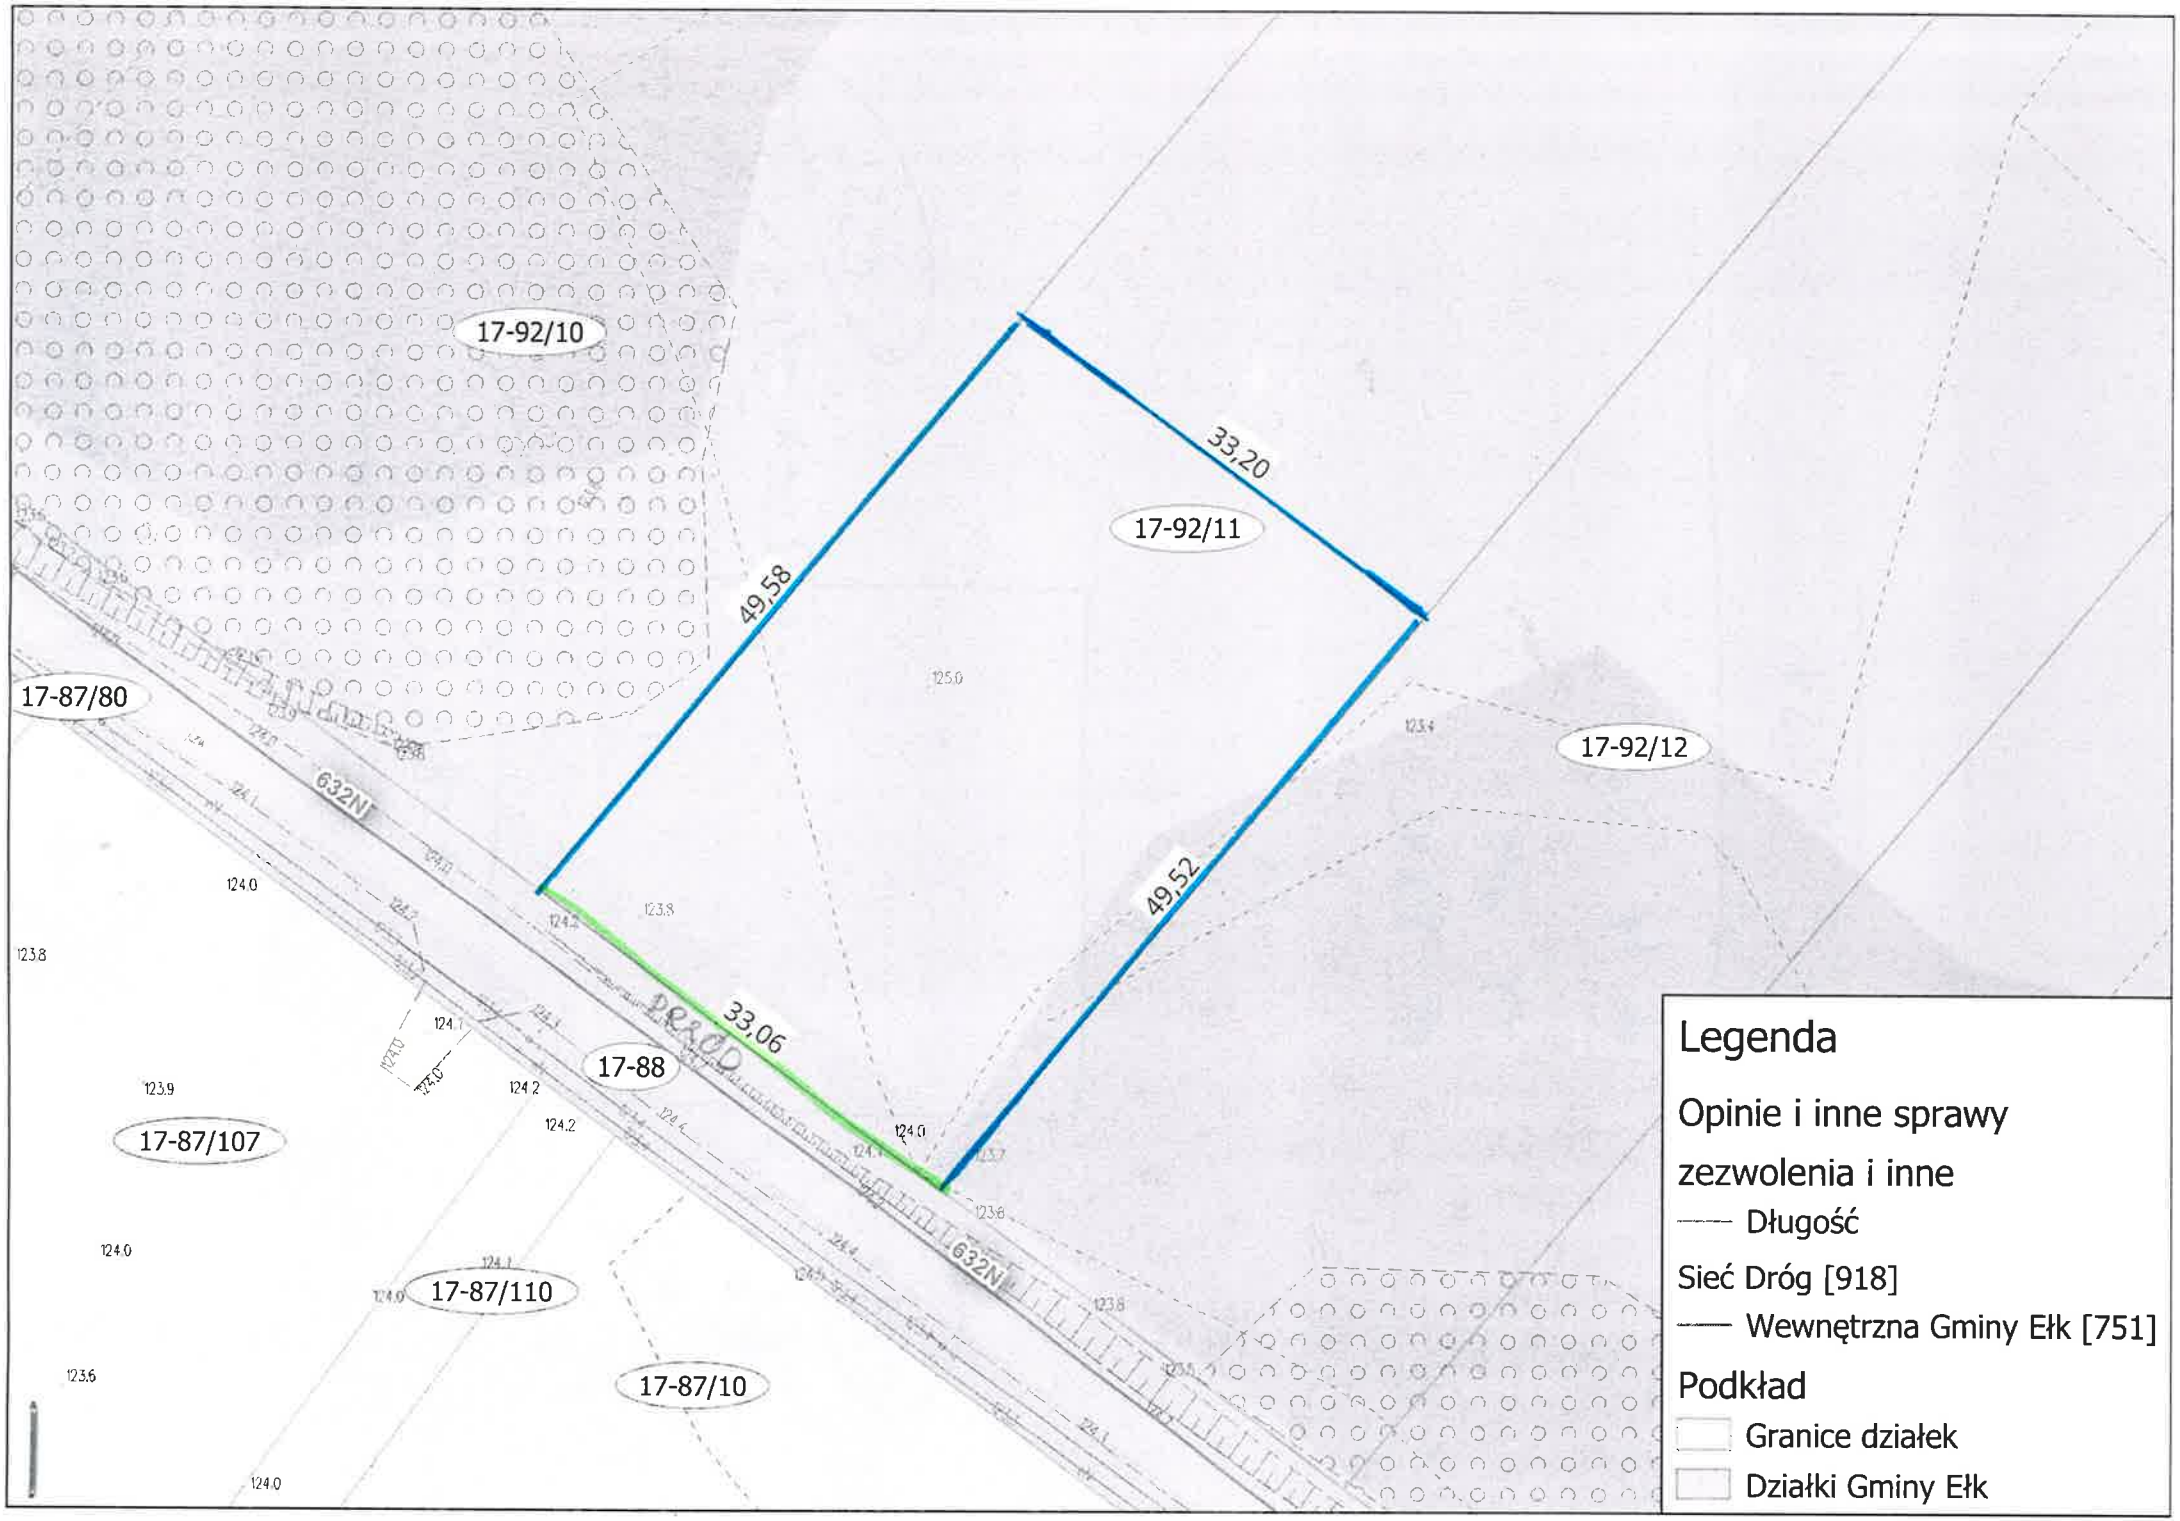

17-92/10
17-92/11
17-92/12
17-87/80
17-87/107
17-88
17-87/110
17-87/10
632N
632N
33,20
49,58
49,52
33,06
125.0
123.8
124.0
124.2
123.9
123.6
Legenda
Opinie i inne sprawy
zezwolenia i inne
Długość
Sieć Dróg [918]
Wewnętrzna Gminy Ełk [751]
Podkład
Granice działek
Działki Gminy Ełk