
Schemat ideowy tablicy TA

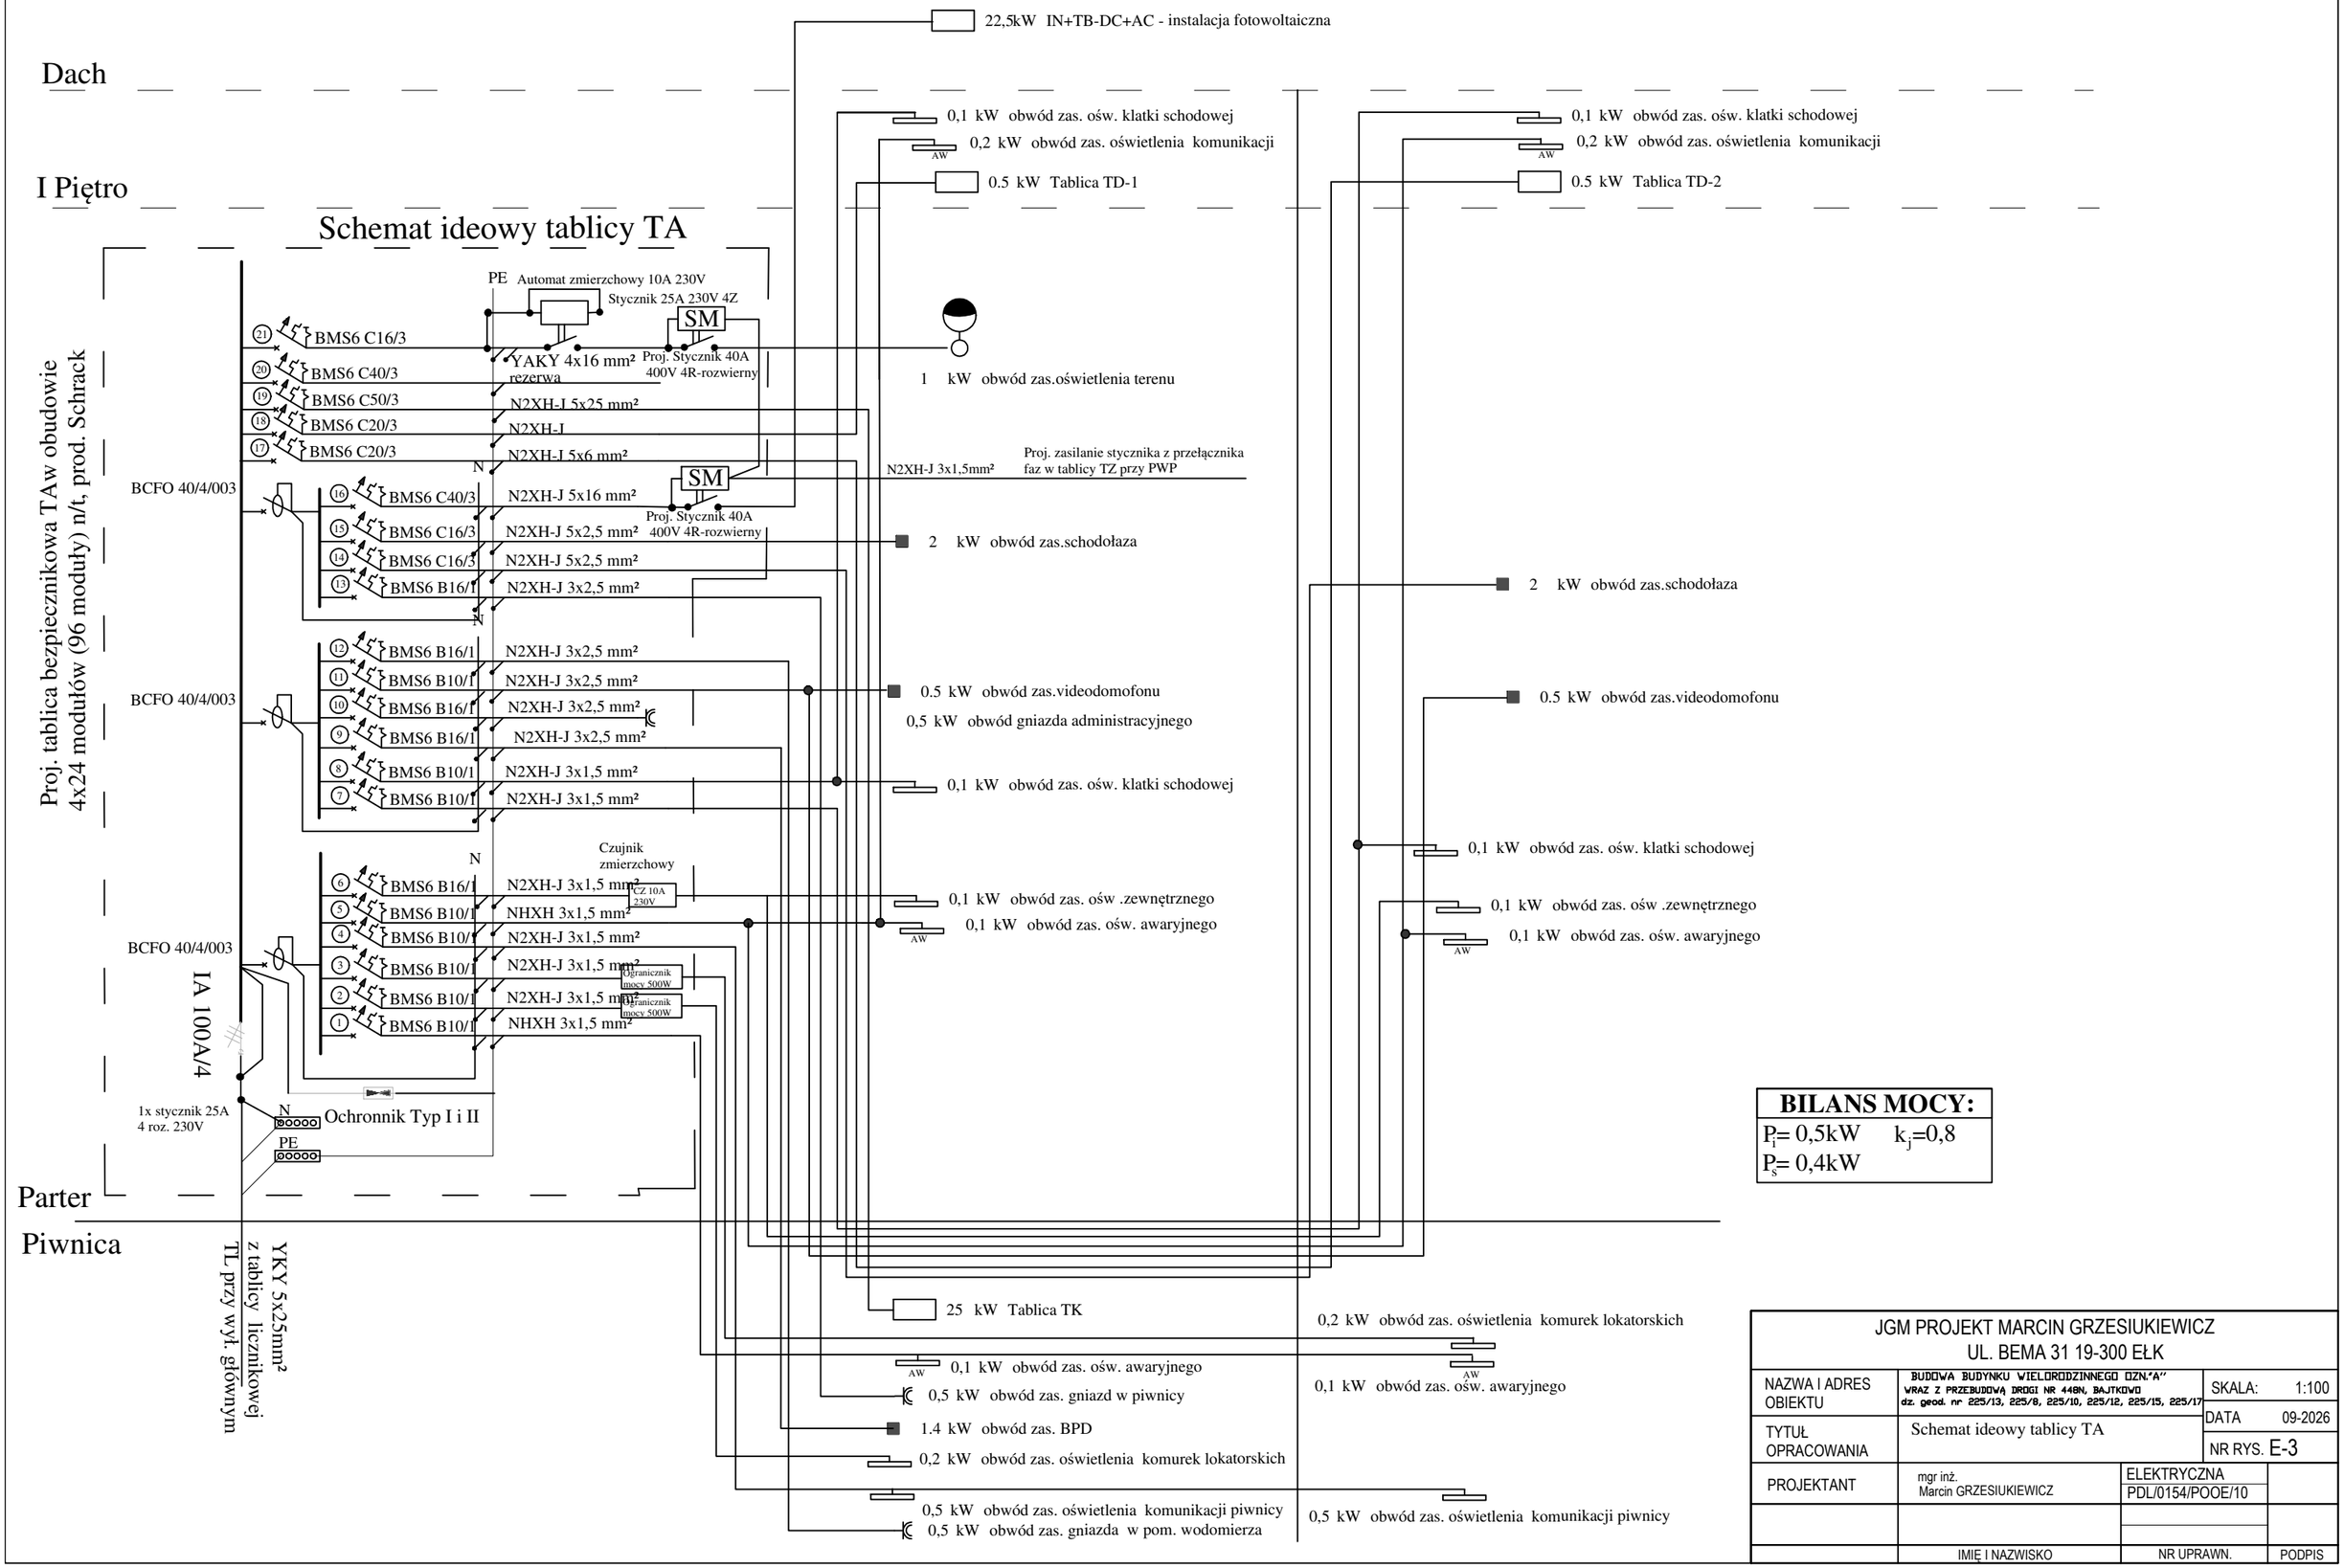

BILANS MOCY:

P_i= 0,5kW k_j=0,8

P_s= 0,4kW

JGM PROJEKT MARCIN GRZESIUKIEWICZ UL. BEMA 31 19-300 EŁK			
NAZWA I ADRES OBIEKTU	BUDOWA BUDYNKU WIELORODZINNEGO DZN."A" WRAZ Z PRZEBUDOWĄ DROGI NR 448N, BAJTKOWO dz. geod. nr 225/13, 225/8, 225/10, 225/12, 225/15, 225/17	SKALA:	1:100
TYTUŁ OPRACOWANIA	Schemat ideowy tablicy TA	DATA	09-2026
		NR RYS.	E-3
PROJEKTANT	mgr inż. Marcin GRZESIUKIEWICZ	ELEKTRYCZNA PDL/0154/POOE/10	
	IMIĘ I NAZWISKO	NR UPRAWN.	PODPIS