
Przekrój normalny SKALA 1:50

PROJEKTOWANY CHODNIK O DŁUGOŚCI 530m XXX 283 m

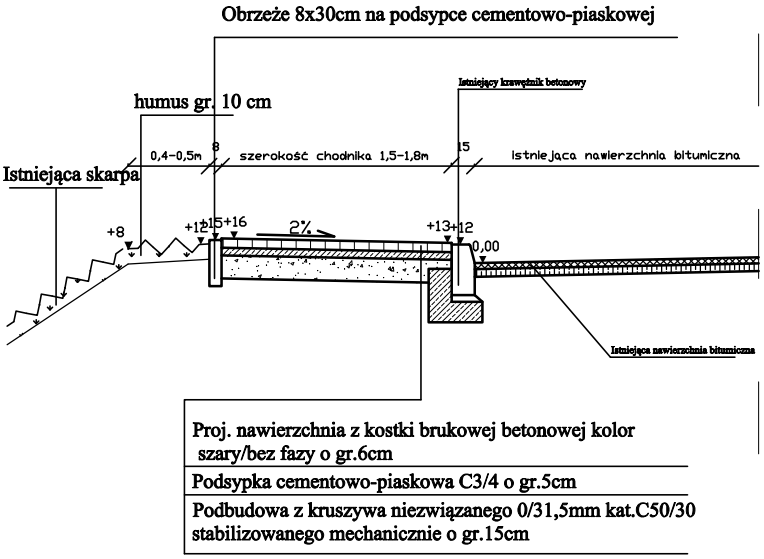

NAZWA OBIEKTU: **Przebudowa drogi gminnej publicznej nr 177023N w zakresie budowy chodnika w m.Karbowskie**		
INWESTOR: Gmina Ełk ul. T. Kościuszki 28A, 19-300 Ełk		
TYTUŁ RYSUNKU: 1. **Przekrój normalny**		
Wykonawca: *Przedsiębiorstwo Gospodarki Komunalnej Sp. z o.o* *ul. Konstytucji 3-go maja 1a 19-500 Gołdap*		
ADRES OBIEKTU: **Id.:280501_1.0016, Gmina Ełk, woj. Warmińsko-Mazurskie dz.nr.: 34 - obręb 0016 Karbowskie**		
Autor opracowania: mgr inż.Przemysław Galiński	SPECJALNOŚĆ, NR UPRAWNIEŃ: DROGOWA, WAM/0126/PWOD/10	PODPIS:
DATA OPRACOWANIA: grudzień 2023r	SKALA RYSUNKU: 1:50	NR RYSUNKU: 3