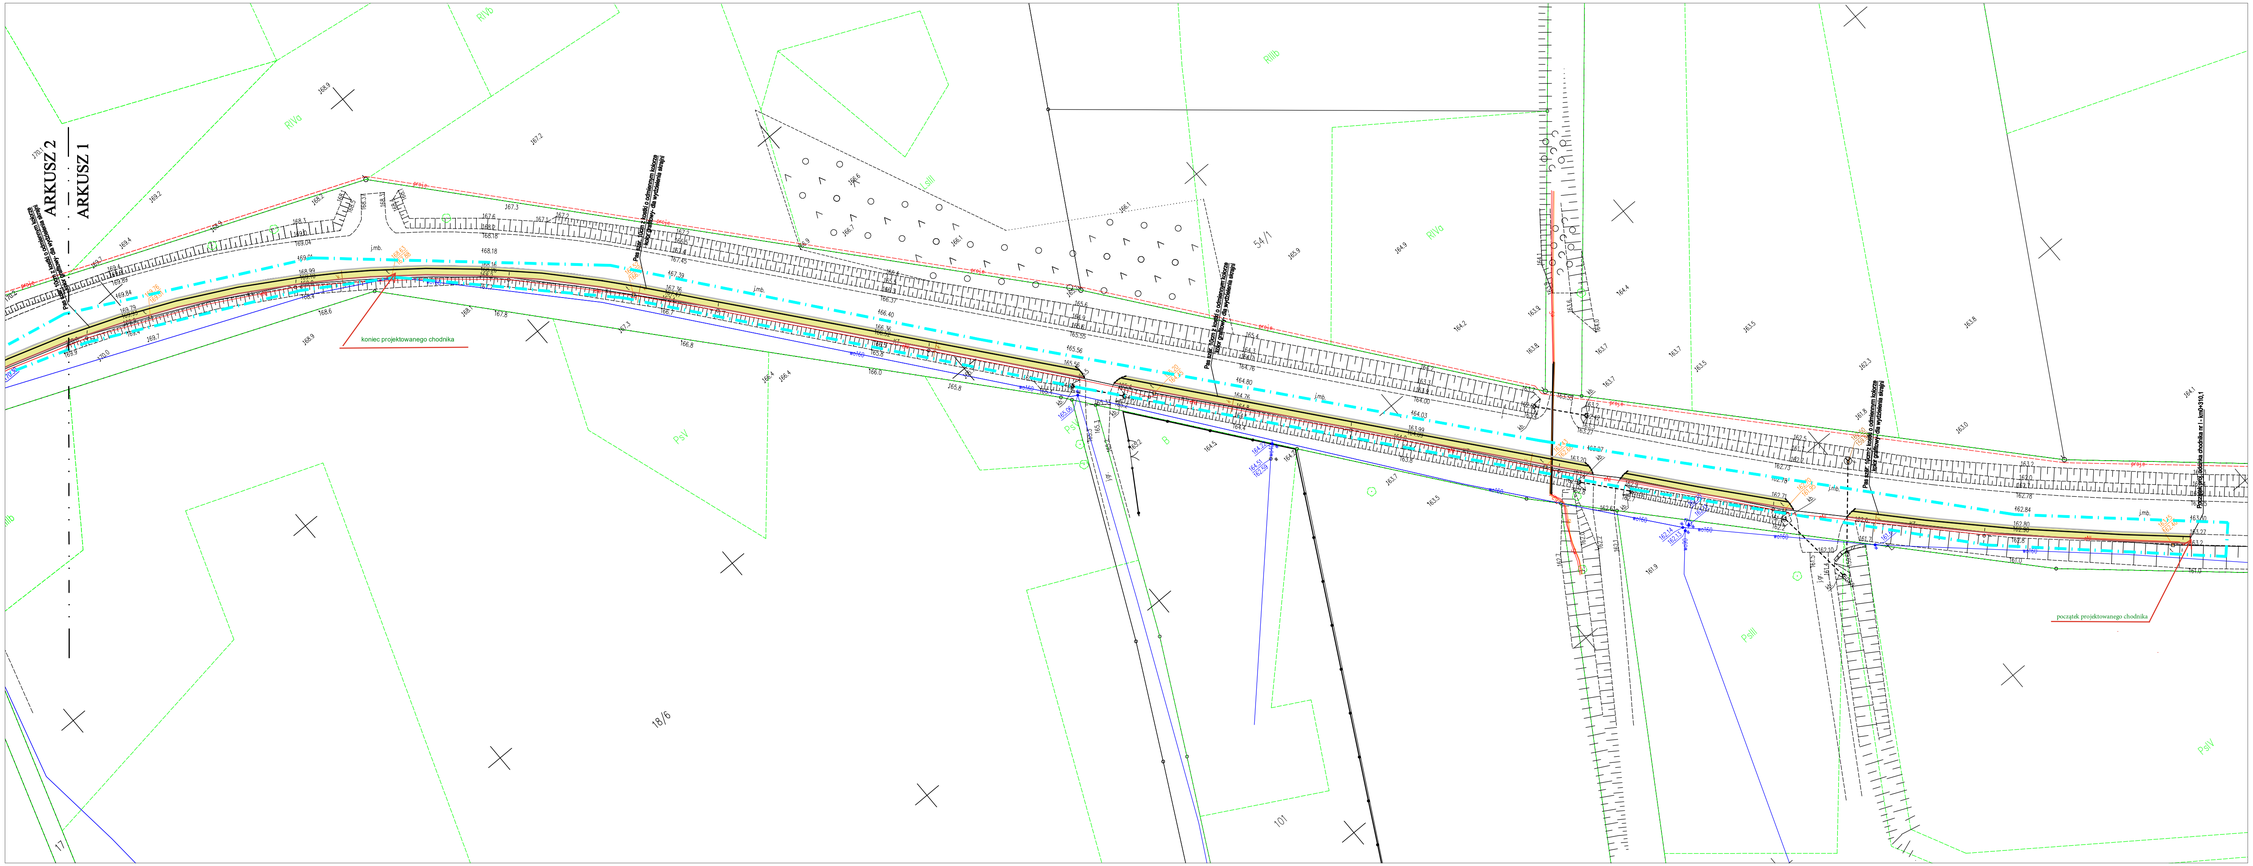


LEGENDA:

- 34 - działki objęte opracowaniem na których realizowana będzie inwestycja
- istniejące słupy energetyczne
- istniejący wodociąg
- istniejące kable elektryczne - w zasobach gminy Ełk
- linie określające zakres inwestycji
- projektowany chodnik z kostki brukowej o gr.6cm kolor szary/bez fazy układany na podsypce cementowo-piaskowej o gr.5cm, F=ok.1383m2
- projektowane obrzeże betonowe 8x30cm-dł.ok.941mb
- planowany krawężnik betonowy 15x22cm na ławie betonowej z oporem - dł.ok.76 mb
- proj. barierka U-11a szczeblinkowa w kolorze żółtym
- istniejący krawężnik betonowy 15x30cm na ławie betonowej z oporem

NAZWA OBIEKTU: **Przebudowa drogi gminnej publicznej nr 177023N w zakresie budowy chodnika w m.Karbowskie**		
INWESTOR: Gmina Ełk ul. T. Kościuszki 28A, 19-300 Ełk		
TYTUŁ RYSUNKU: **1. Projekt zagospodarowania terenu**		
Wykonawca: *Przedsiębiorstwo Gospodarki Komunalnej Sp. z o.o* *ul. Konstytucji 3-go maja 1a 19-500 Gołdap*		
ADRES OBIEKTU: **Id.:280501_1.0016, Gmina Ełk, woj. Warmińsko-Mazurskie dz.nr.: 34 - obręb 0016 Karbowskie**		
Autor opracowania: mgr inż.Przemysław Galiński	SPECJALNOŚĆ, NR UPRAWNIEŃ: DROGOWA, WAM/0126/PWOD/10	PODPIS:
DATA OPRACOWANIA: grudzień 2023r	SKALA RYSUNKU: 1:500	NR RYSUNKU: 2.1