
Szczegół chodnika. - widok z góry **Skala 1:20**

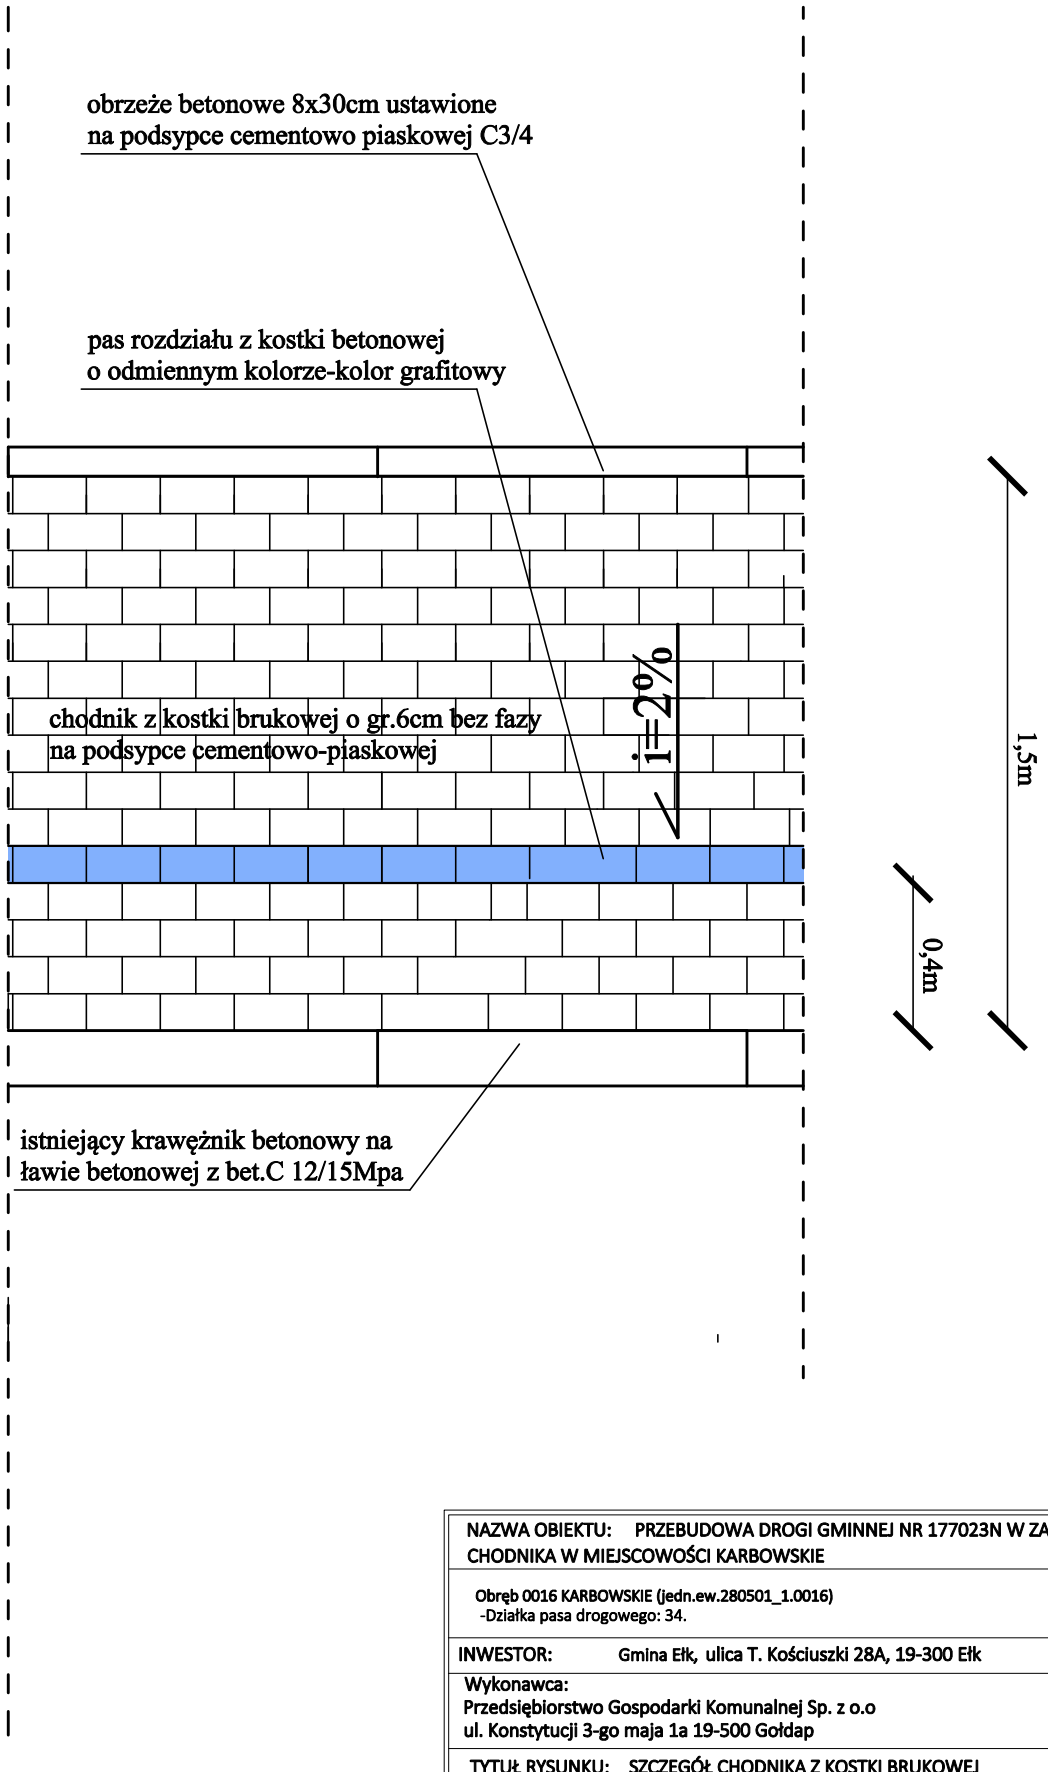

NAZWA OBIEKTU: PRZEBUDOWA DROGI GMINNEJ NR 177023N W ZAKRESIE BUDOWY CHODNIKA W MIEJSCOWOŚCI KARBOWSKIE		
Obręb 0016 KARBOWSKIE (jedn.ew.280501_1.0016) -Działka pasa drogowego: 34.		
INWESTOR: Gmina Ełk, ulica T. Kościuszki 28A, 19-300 Ełk		
Wykonawca: Przedsiębiorstwo Gospodarki Komunalnej Sp. z o.o ul. Konstytucji 3-go maja 1a 19-500 Gołdap		
TYTUŁ RYSUNKU: SZCZEGÓŁ CHODNIKA Z KOSTKI BRUKOWEJ		
PROJEKTANT: mgr inż.Przemysław Galiński	SPECJALNOŚĆ, NR UPRAWNIEŃ: DROGOWA, WAM/0126/PWOD/10	PODPIS:
DATA OPRACOWANIA: grudzień 2023r.	SKALA RYSUNKU: 1:20	NR RYSUNKU: 4