


53/1

46/41

elk

elk
brz

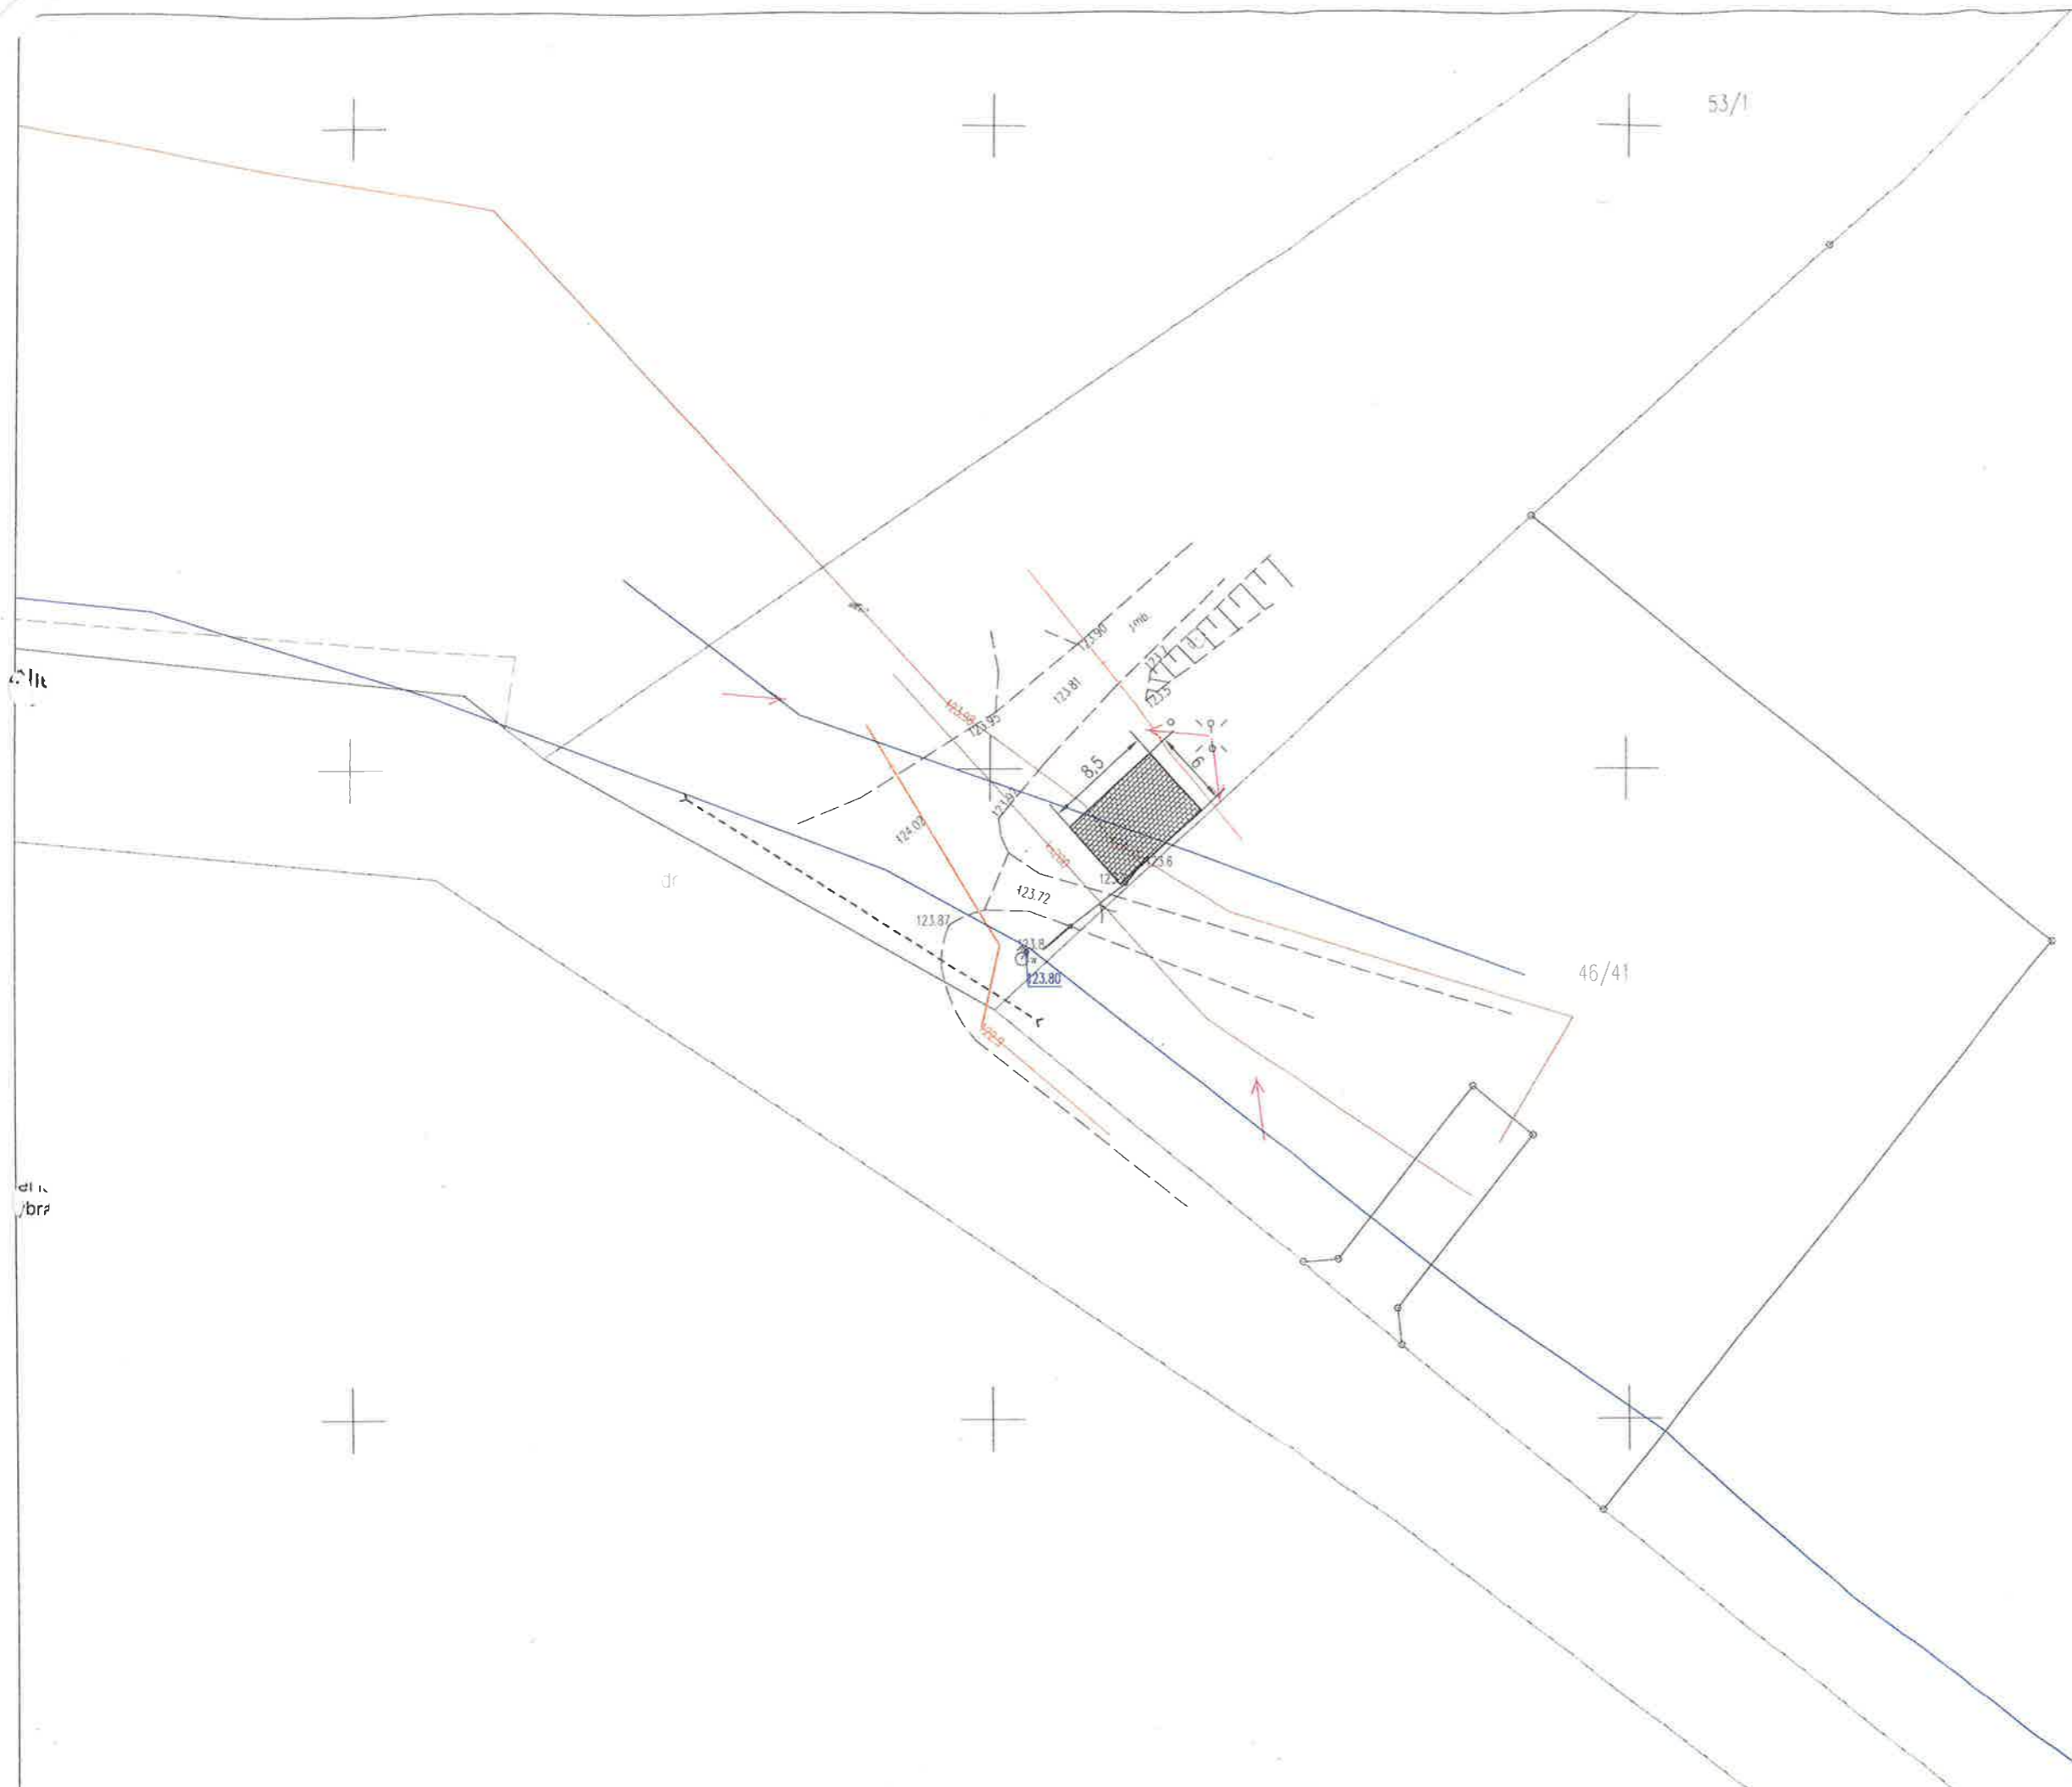

LEGENDA

- PROJEKTOWANE NAWIERZCHNIE - KOSTKA BETONOWA gr.8 cm
- PROJ. OBRZEŻA [8x30]

NAZWA OPRACOWANIA	Dokumentacja projektowana na wykonanie robót budowlanych, dla których nie jest wymagane uzyskanie pozwolenia na budowę		
TEMAT RYSUNKU	Projekt techniczny zagospodarowania terenu		
OBIEKT	Przebudowa drogi gminnej nr 177096N - budowa placu Obręb SORDACHY, działki nr 53/1 gmina Elk, powiat elcki		
INWESTOR	GMINA ELK ul. T. Kościuszki 28A 11 - 500 ELK		
Data:	LIPIEC 2022	Skala:	1:500
Nr rys.:			1