


RZUT POMOSTU

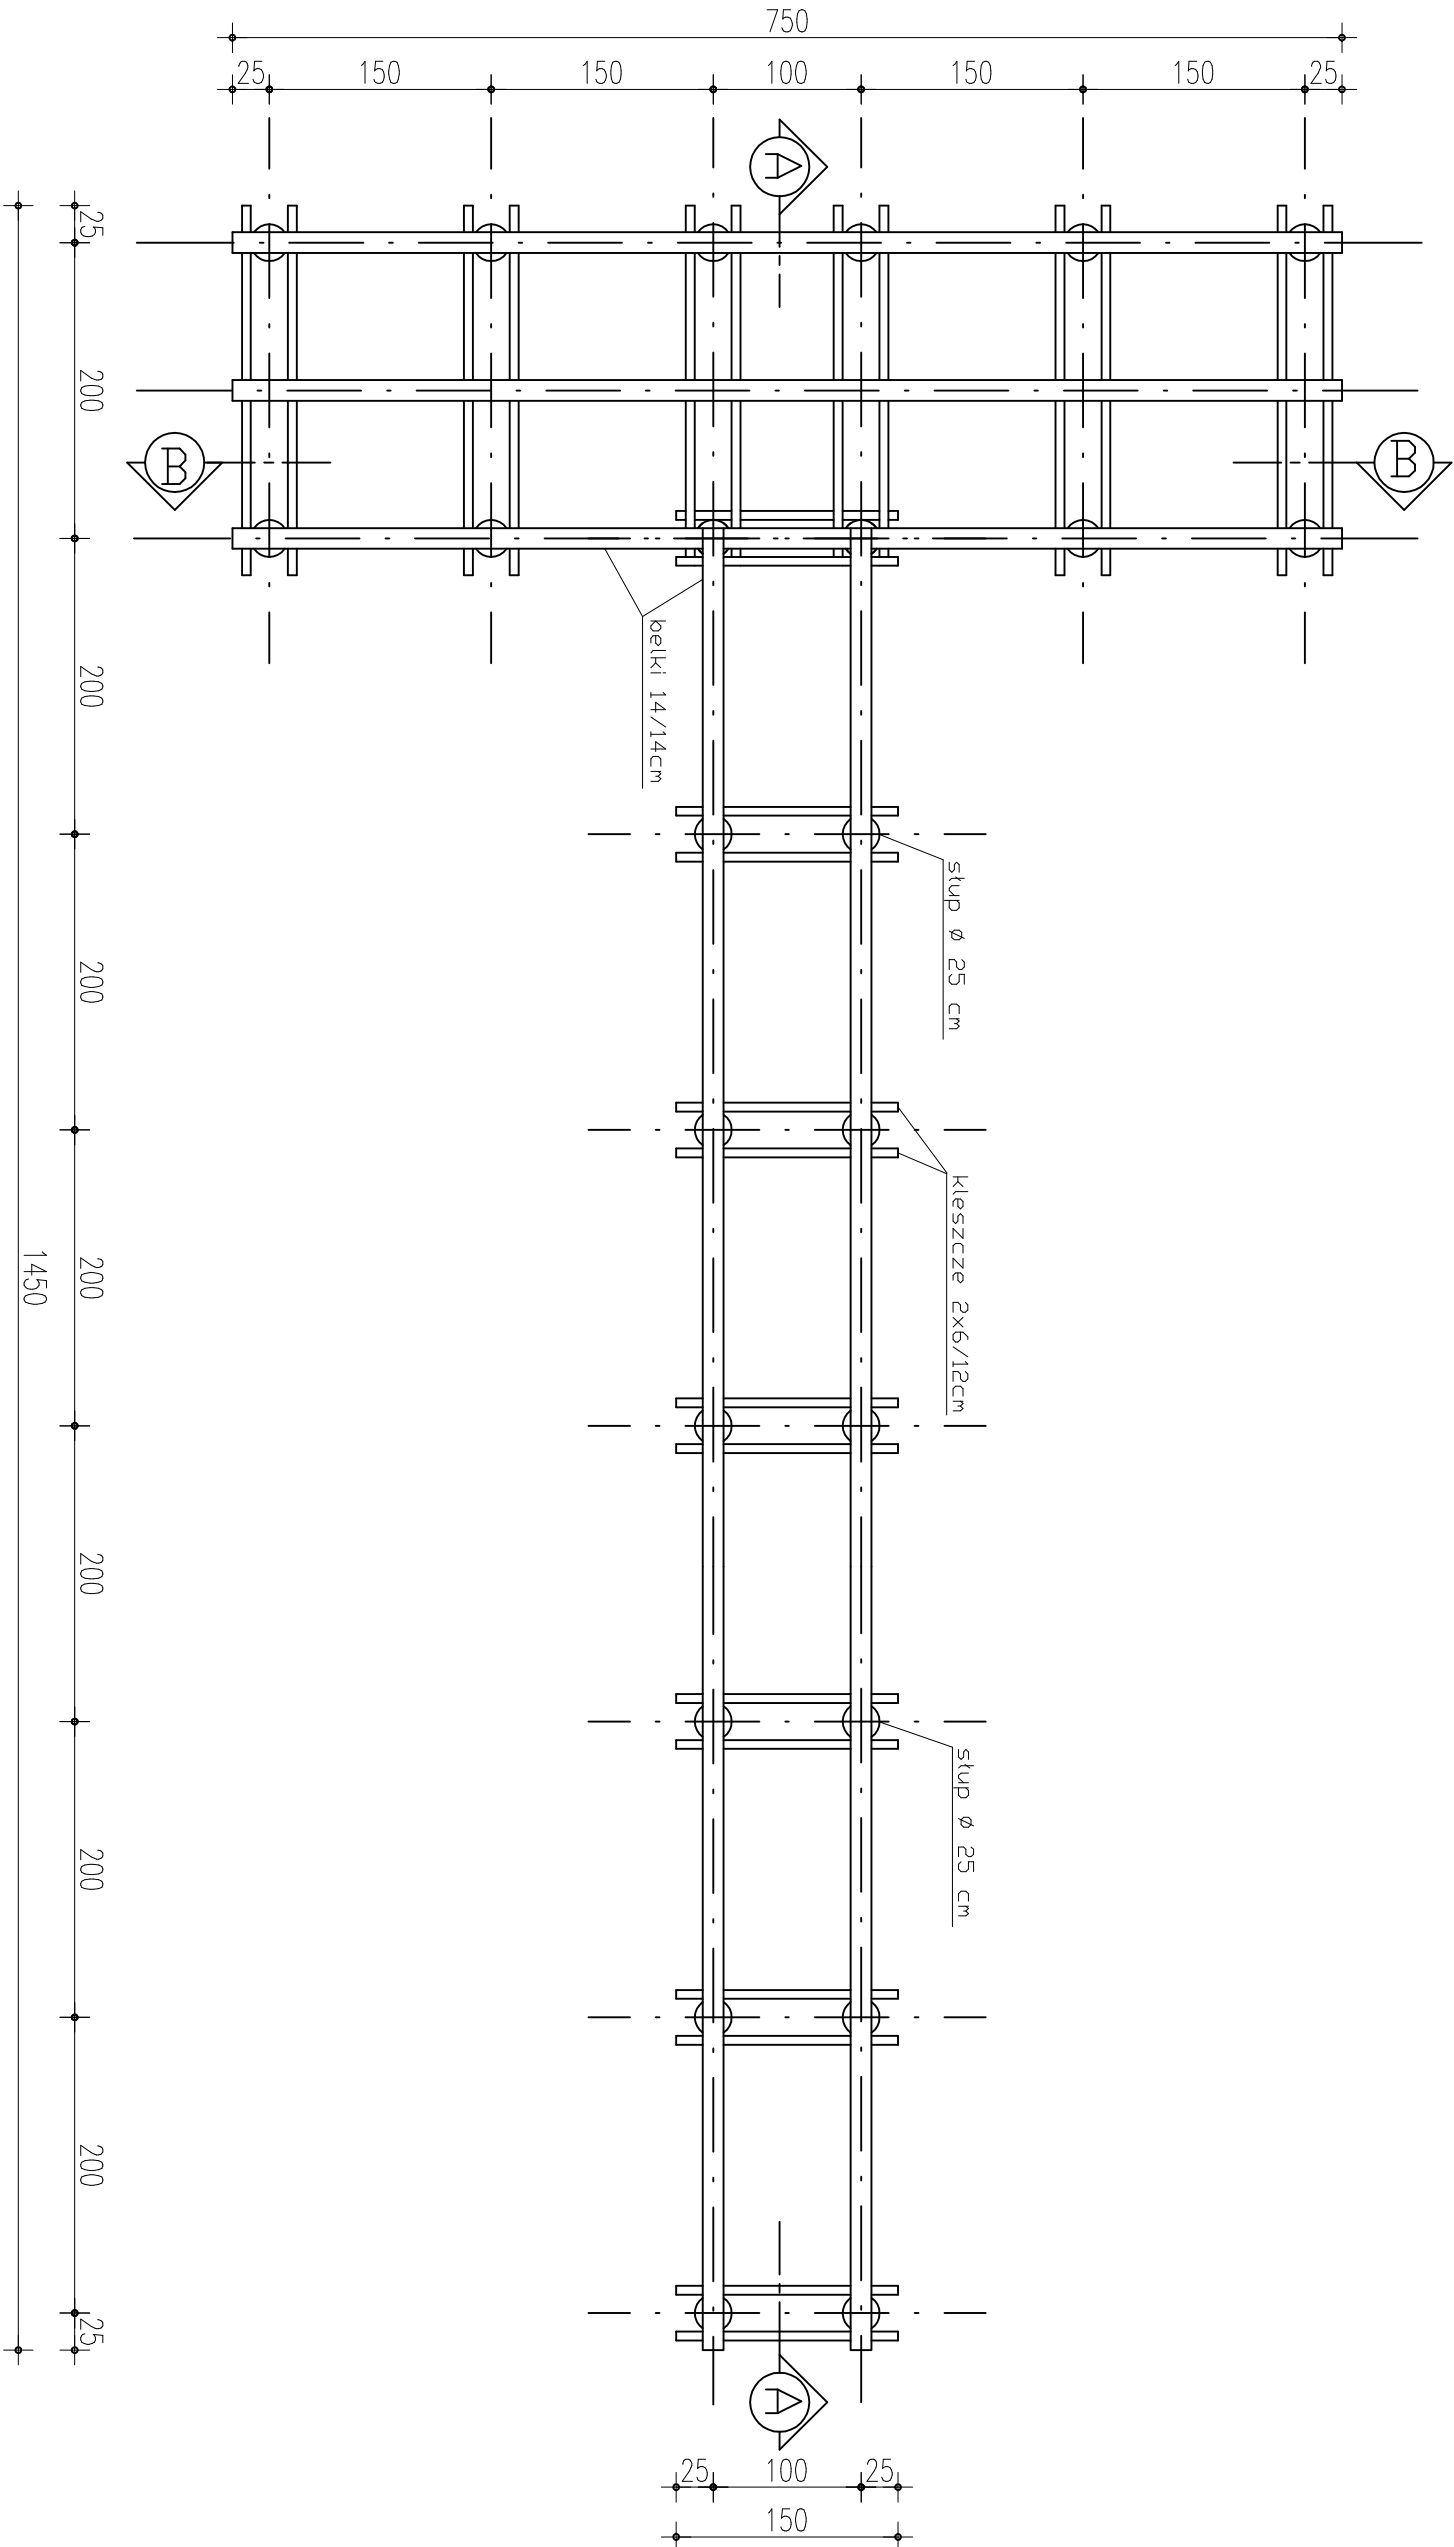

TYTUŁ:	POMOST DREWNIANY NA JEZIORZE PRZYTULSKIM		
ADRES OBIEKTU:	Jezioro Przytułskie, działka nr 1 - obręb Przytuły, działka nr 12/4 - obręb Przytuły, gmina Ełk		
INWESTOR:	GINA EŁK, ul. T. Kościuszki 28A, 19-300 EŁK	BRANŻA:	KONSTRUKCJA
NAZWA RYS.:	RZUT POMOSTU		
PROJEKTOWAŁ:	mgr inż. Grzegorz Sawicki	podpis	NR RYSUNKU: K 01
		DATA:	październik 2022
		SKALA:	1:50