





MIEJSCOWY PLAN ZAGOSPODAROWANIA PRZESTRZENNEGO TERENU POŁOŻONEGO W GMINIE EŁK, W OBRĘBIE SZELIGI - BUCZKI, ZWANY "SZELIGI - BUCZKI - TERENY INWESTYCYJNE"


SKALA 1:2000

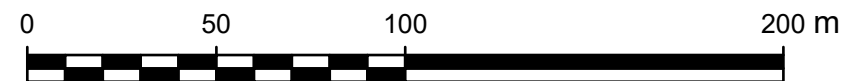

Załącznik Nr 1
do Uchwały Nr/...../.....
Rady Gminy Elk
z dnia

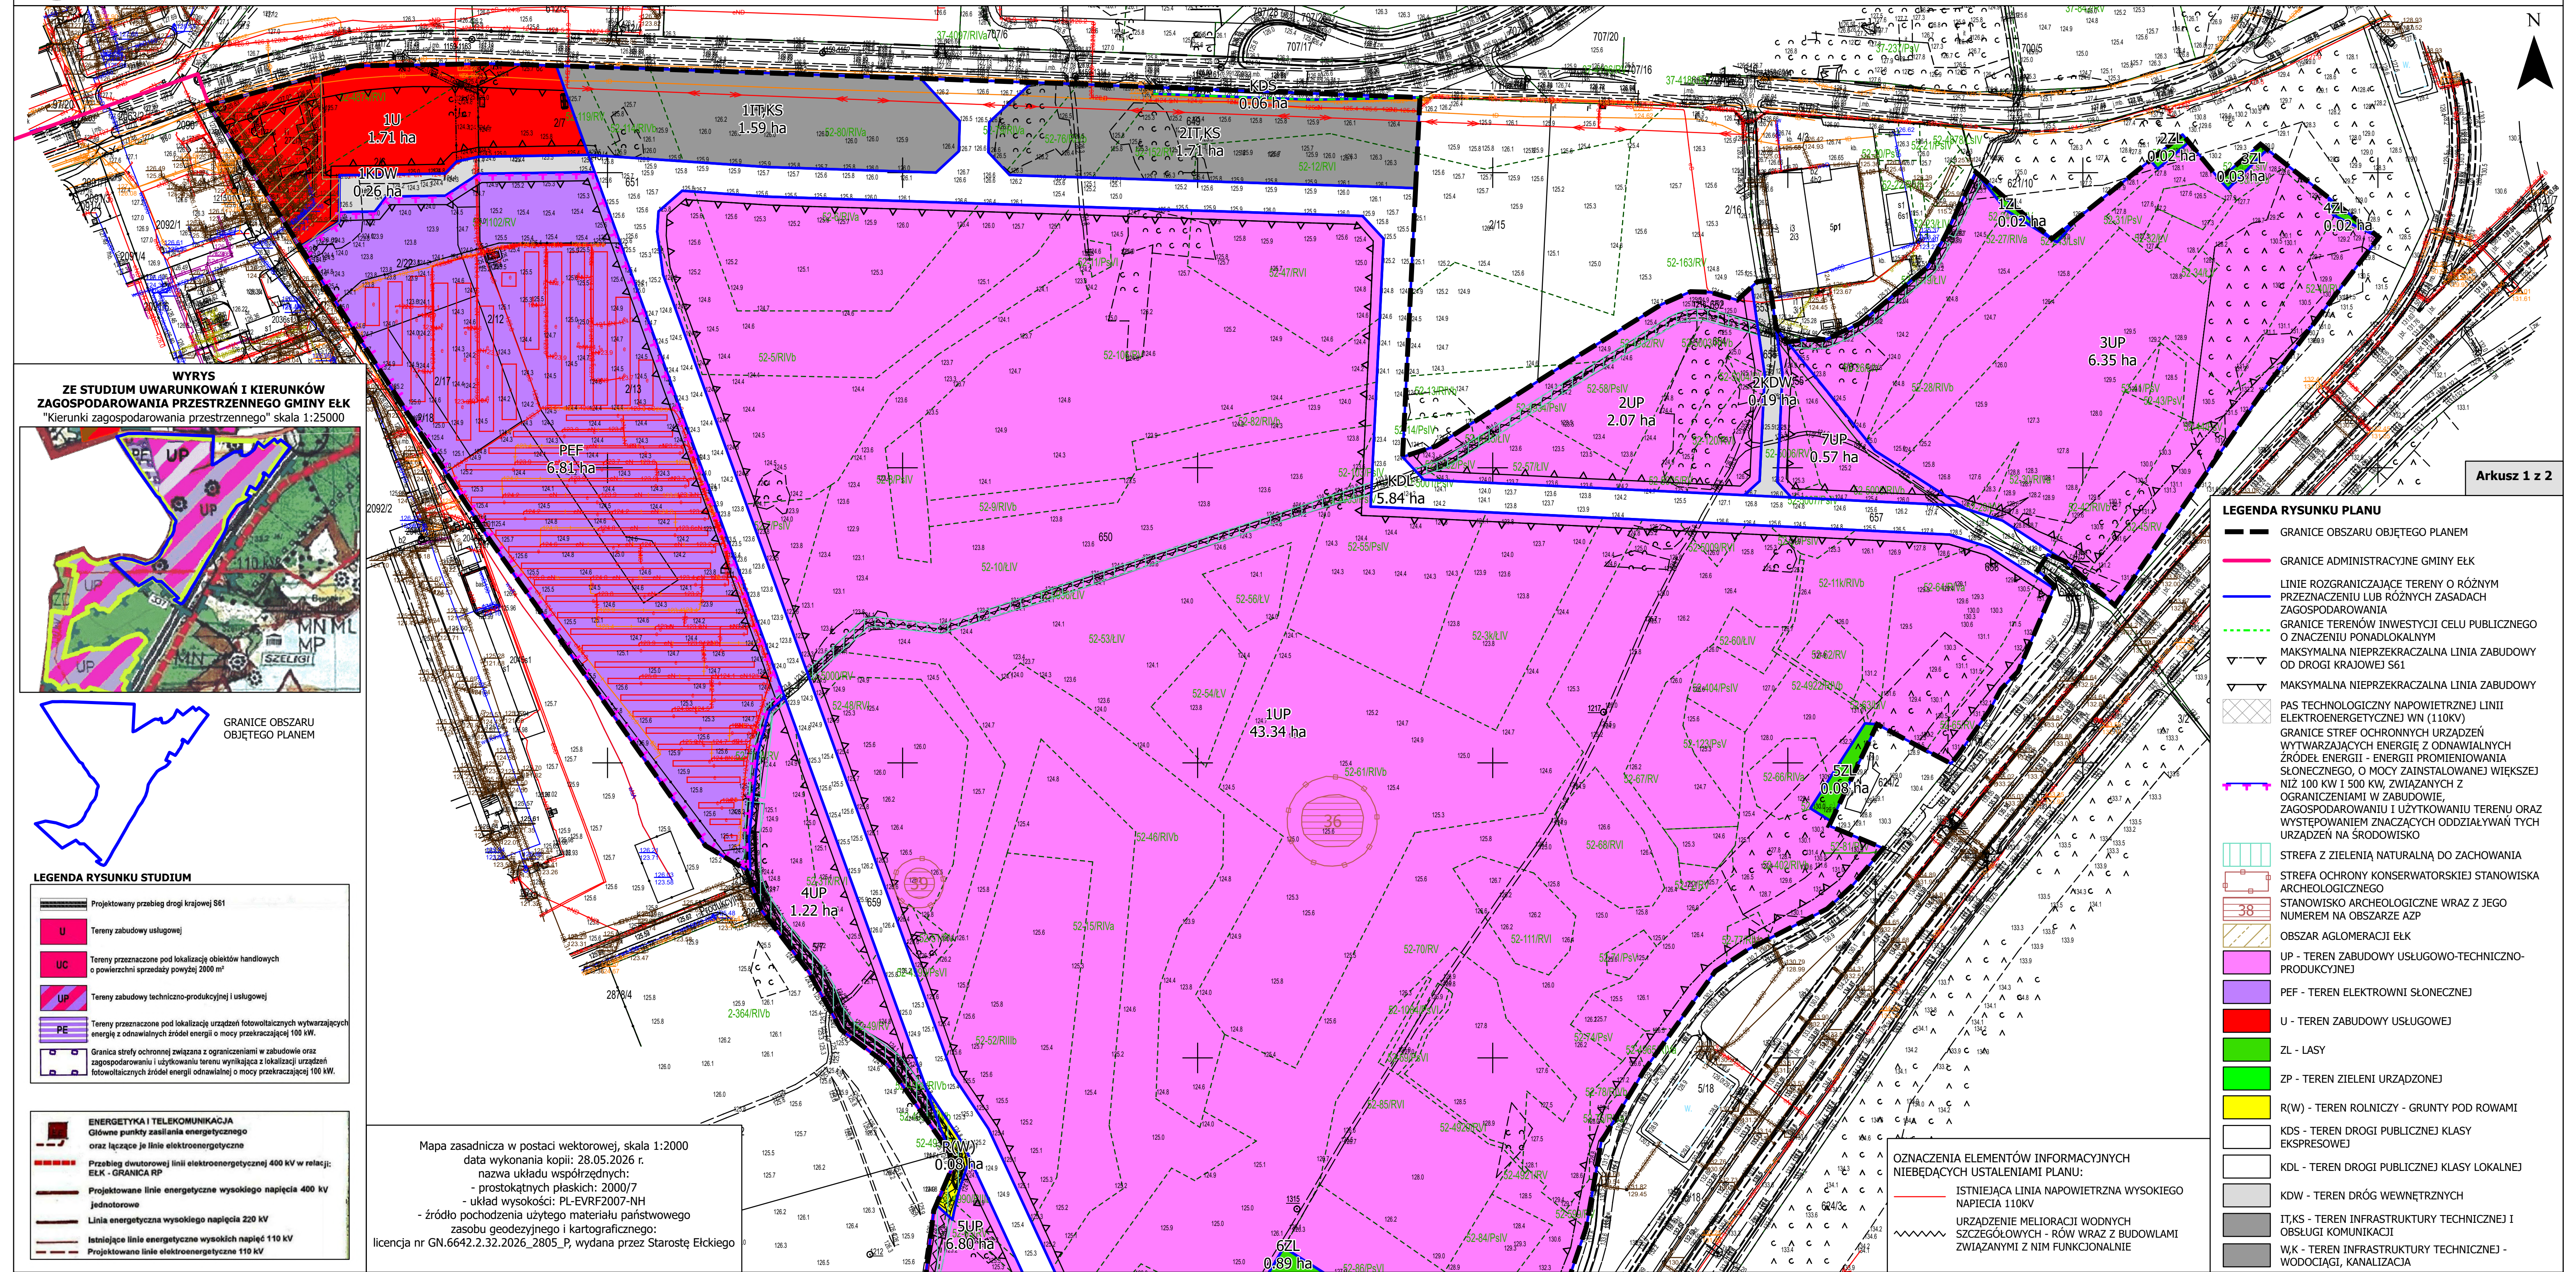

WYRYS
ZE STUDIUM UWARUNKÓW I KIERUNKÓW
ZAGOSPODAROWANIA PRZESTRZENNEGO GMINY EŁK
"Kierunki zagospodarowania przestrzennego" skala 1:25000

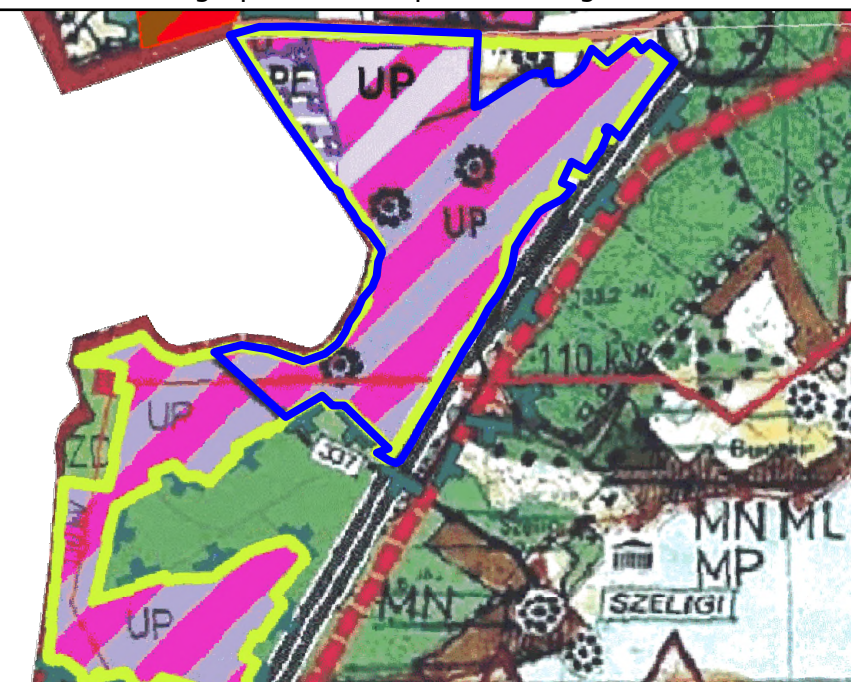

GRANICE OBSZARU
OBJĘTEGO PLANEM

LEGENDA RYSUNKU STUDIUM

- Projektowany przebieg drogi krajowej S61
- U - Tereny zabudowy usługowej
- UC - Tereny przeznaczone pod lokalizację obiektów handlowych o powierzchni sprzedaży powyżej 2000 m²
- UP - Tereny zabudowy techniczno-produkcyjnej i usługowej
- PE - Tereny przeznaczone pod lokalizację urządzeń fotowoltaicznych wytwarzających energię z odnawialnych źródeł energii o mocy przekraczającej 100 kW
- Granica strefy ochronnej związana z ograniczeniami w zabudowie oraz zagospodarowaniu i użytkowaniu terenu wynikająca z lokalizacji urządzeń fotowoltaicznych źródeł energii odnawialnej o mocy przekraczającej 100 kW

- ENERGETYKA I TELEKOMUNIKACJA
Główne punkty zasilania energetycznego oraz łączące je linie elektroenergetyczne
- Przebieg dwutorowej linii elektroenergetycznej 400 kV w relacji: EŁK - GRANICA RP
- Projektowane linie energetyczne wysokiego napięcia 400 kV jednotorowe
- Linia energetyczna wysokiego napięcia 220 kV
- Istniejące linie energetyczne wysokiego napięcia 110 kV
- Projektowane linie elektroenergetyczne 110 kV

Mapa zasadnicza w postaci wektorowej, skala 1:2000
data wykonania kopii: 28.05.2026 r.
nazwa układu współrzędnych:
- prostokątnych płaskich: 2000/7
- układ wysokości: PL-EVRF2007-NH
- źródło pochodzenia użytego materiału państwowego
zasięgu geodezyjnego i kartograficznego:
licencja nr GN.6642.2.32.2026_2805_P, wydana przez Starostę Elckiego

LEGENDA RYSUNKU PLANU


- GRANICE OBSZARU OBJĘTEGO PLANEM
- GRANICE ADMINISTRACYJNE GMINY EŁK
- LINIE ROZGRANICZAJĄCE TERENY O RÓŻNYM PRZEZNACZENIU LUB RÓŻNYCH ZASADACH ZAGOSPODAROWANIA
- GRANICE TERENÓW INWESTYCJI CELU PUBLICZNEGO O ZNACZENIU PONADLOKALNYM
- MAKSYMALNA NIEPRZEKACZALNA LINIA ZABUDOWY OD DROGI KRAJOWEJ S61
- MAKSYMALNA NIEPRZEKACZALNA LINIA ZABUDOWY
- PAS TECHNOLOGICZNY NAPIĘCIOWEJ LINII ELEKTROENERGETYCZNEJ WN (110kV)
- GRANICE STREF OCHRONNYCH URZĄDZEŃ WYTWARZAJĄCYCH ENERGIĘ Z ODNOWIALNYCH ŹRÓDEŁ ENERGII - ENERGII PROMIENIOWANIA SŁONECZNEGO, O MOCY ZAINSTALOWANEJ WIĘKSZEJ NIŻ 100 kW I 500 kW, ZWIĄZANYCH Z OGRANICZENIAMI W ZABUDOWIE, ZAGOSPODAROWANIU I UŻYTKOWANIU TERENU ORAZ WYSTĘPOWANIEM ZNACZĄCYCH ODDZIAŁYWAŃ TYCH URZĄDZEŃ NA ŚRODOWISKO
- STREFA Z ZIELENIA NATURALNA DO ZACHOWANIA
- STREFA OCHRONY KONSERWATORSKIEJ STANOWISKA ARCHEOLOGICZNEGO
- STANOWISKO ARCHEOLOGICZNE WRAZ Z JEGO NUMEREM NA OBSZARZE AZP
- OBSZAR AGLOMERACJI EŁK
- UP - TEREN ZABUDOWY USŁUGOWO-TECHNICZNO-PRODUKCYJNEJ
- PEF - TEREN ELEKTROWNI SŁONECZNEJ
- U - TEREN ZABUDOWY USŁUGOWEJ
- ZL - LASY
- ZP - TEREN ZIELENIA URZĄDZONEJ
- R(W) - TEREN ROLNICZY - GRUNTY POD ROWAMI
- KDS - TEREN DROGI PUBLICZNEJ KLASY EKSPRESOWEJ
- KDL - TEREN DROGI PUBLICZNEJ KLASY LOKALNEJ
- KDW - TEREN DRÓG WEWNĘTRZNYCH
- IT,KS - TEREN INFRASTRUKTURY TECHNICZNEJ I OBSŁUGI KOMUNIKACJI
- WK - TEREN INFRASTRUKTURY TECHNICZNEJ - WODOCIĄGI, KANALIZACJA

OZNACZENIA ELEMENTÓW INFORMACYJNYCH
NIEBĘDĄCYCH USTALENIAMI PLANU:
ISTNIEJĄCA LINIA NAPIĘCIOWA WYSOKIEGO NAPIĘCIA 110kV
URZĄDZENIE MELIORACJI WODNYCH SZCZEGÓŁOWYCH - RÓW WRAZ Z BUDOWAMI ZWIĄZANYMI Z NIM FUNKCJONALNIE



MIEJSCOWY PLAN ZAGOSPODAROWANIA PRZESTRZENNEGO TERENU POŁOŻONEGO W GMINIE ELK, W OBRĘBIE SZELIGI - BUCZKI, ZWANY "SZELIGI - BUCZKI - TERENY INWESTYCYJNE"



SKALA 1:2000

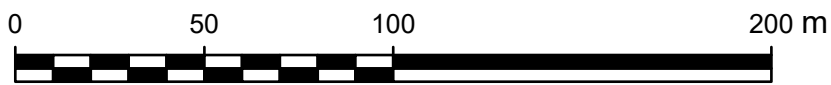




Załącznik Nr 1
do Uchwały Nr/.....
Rady Gminy Elk
z dnia



WYRYS
ZE STUDIUM UWARUNKOŃ I KIERUNKÓW
ZAGOSPODAROWANIA PRZESTRZENNEGO GMINY ELK
"Kierunki zagospodarowania przestrzennego" skala 1:25000

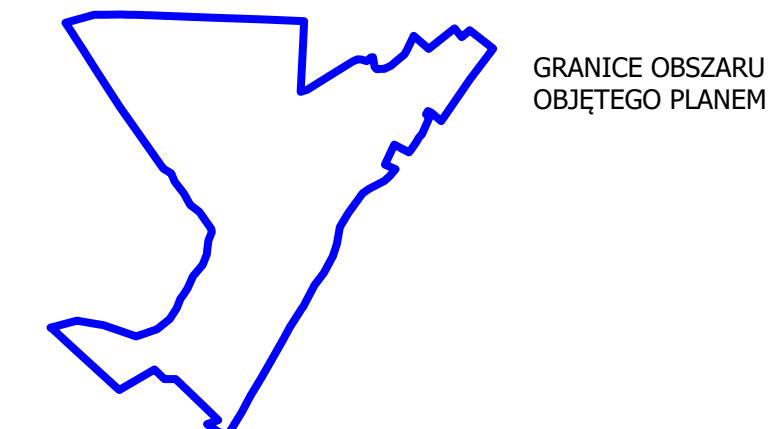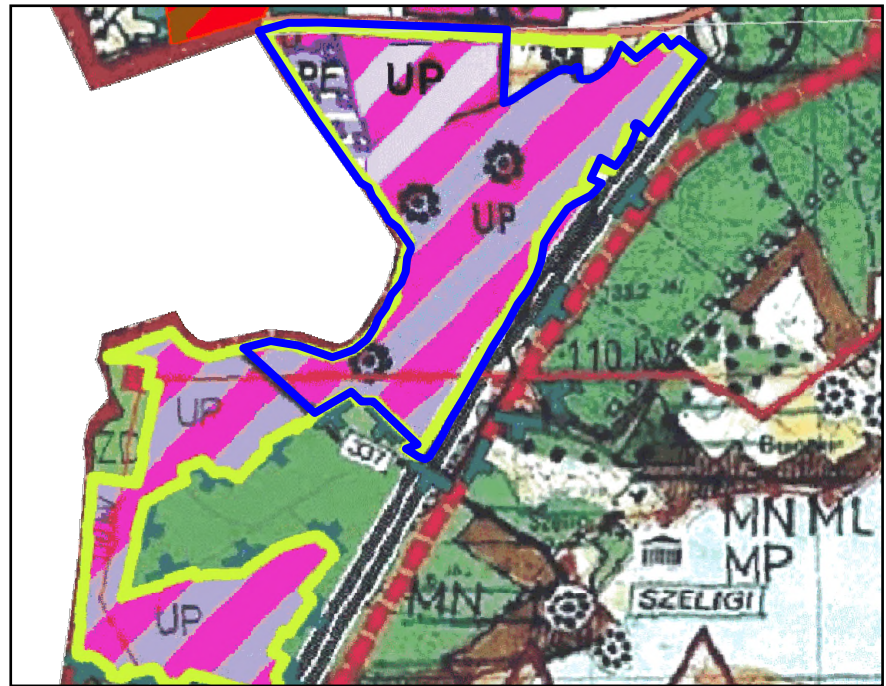


LEGENDA RYSUNKU STUDIUM

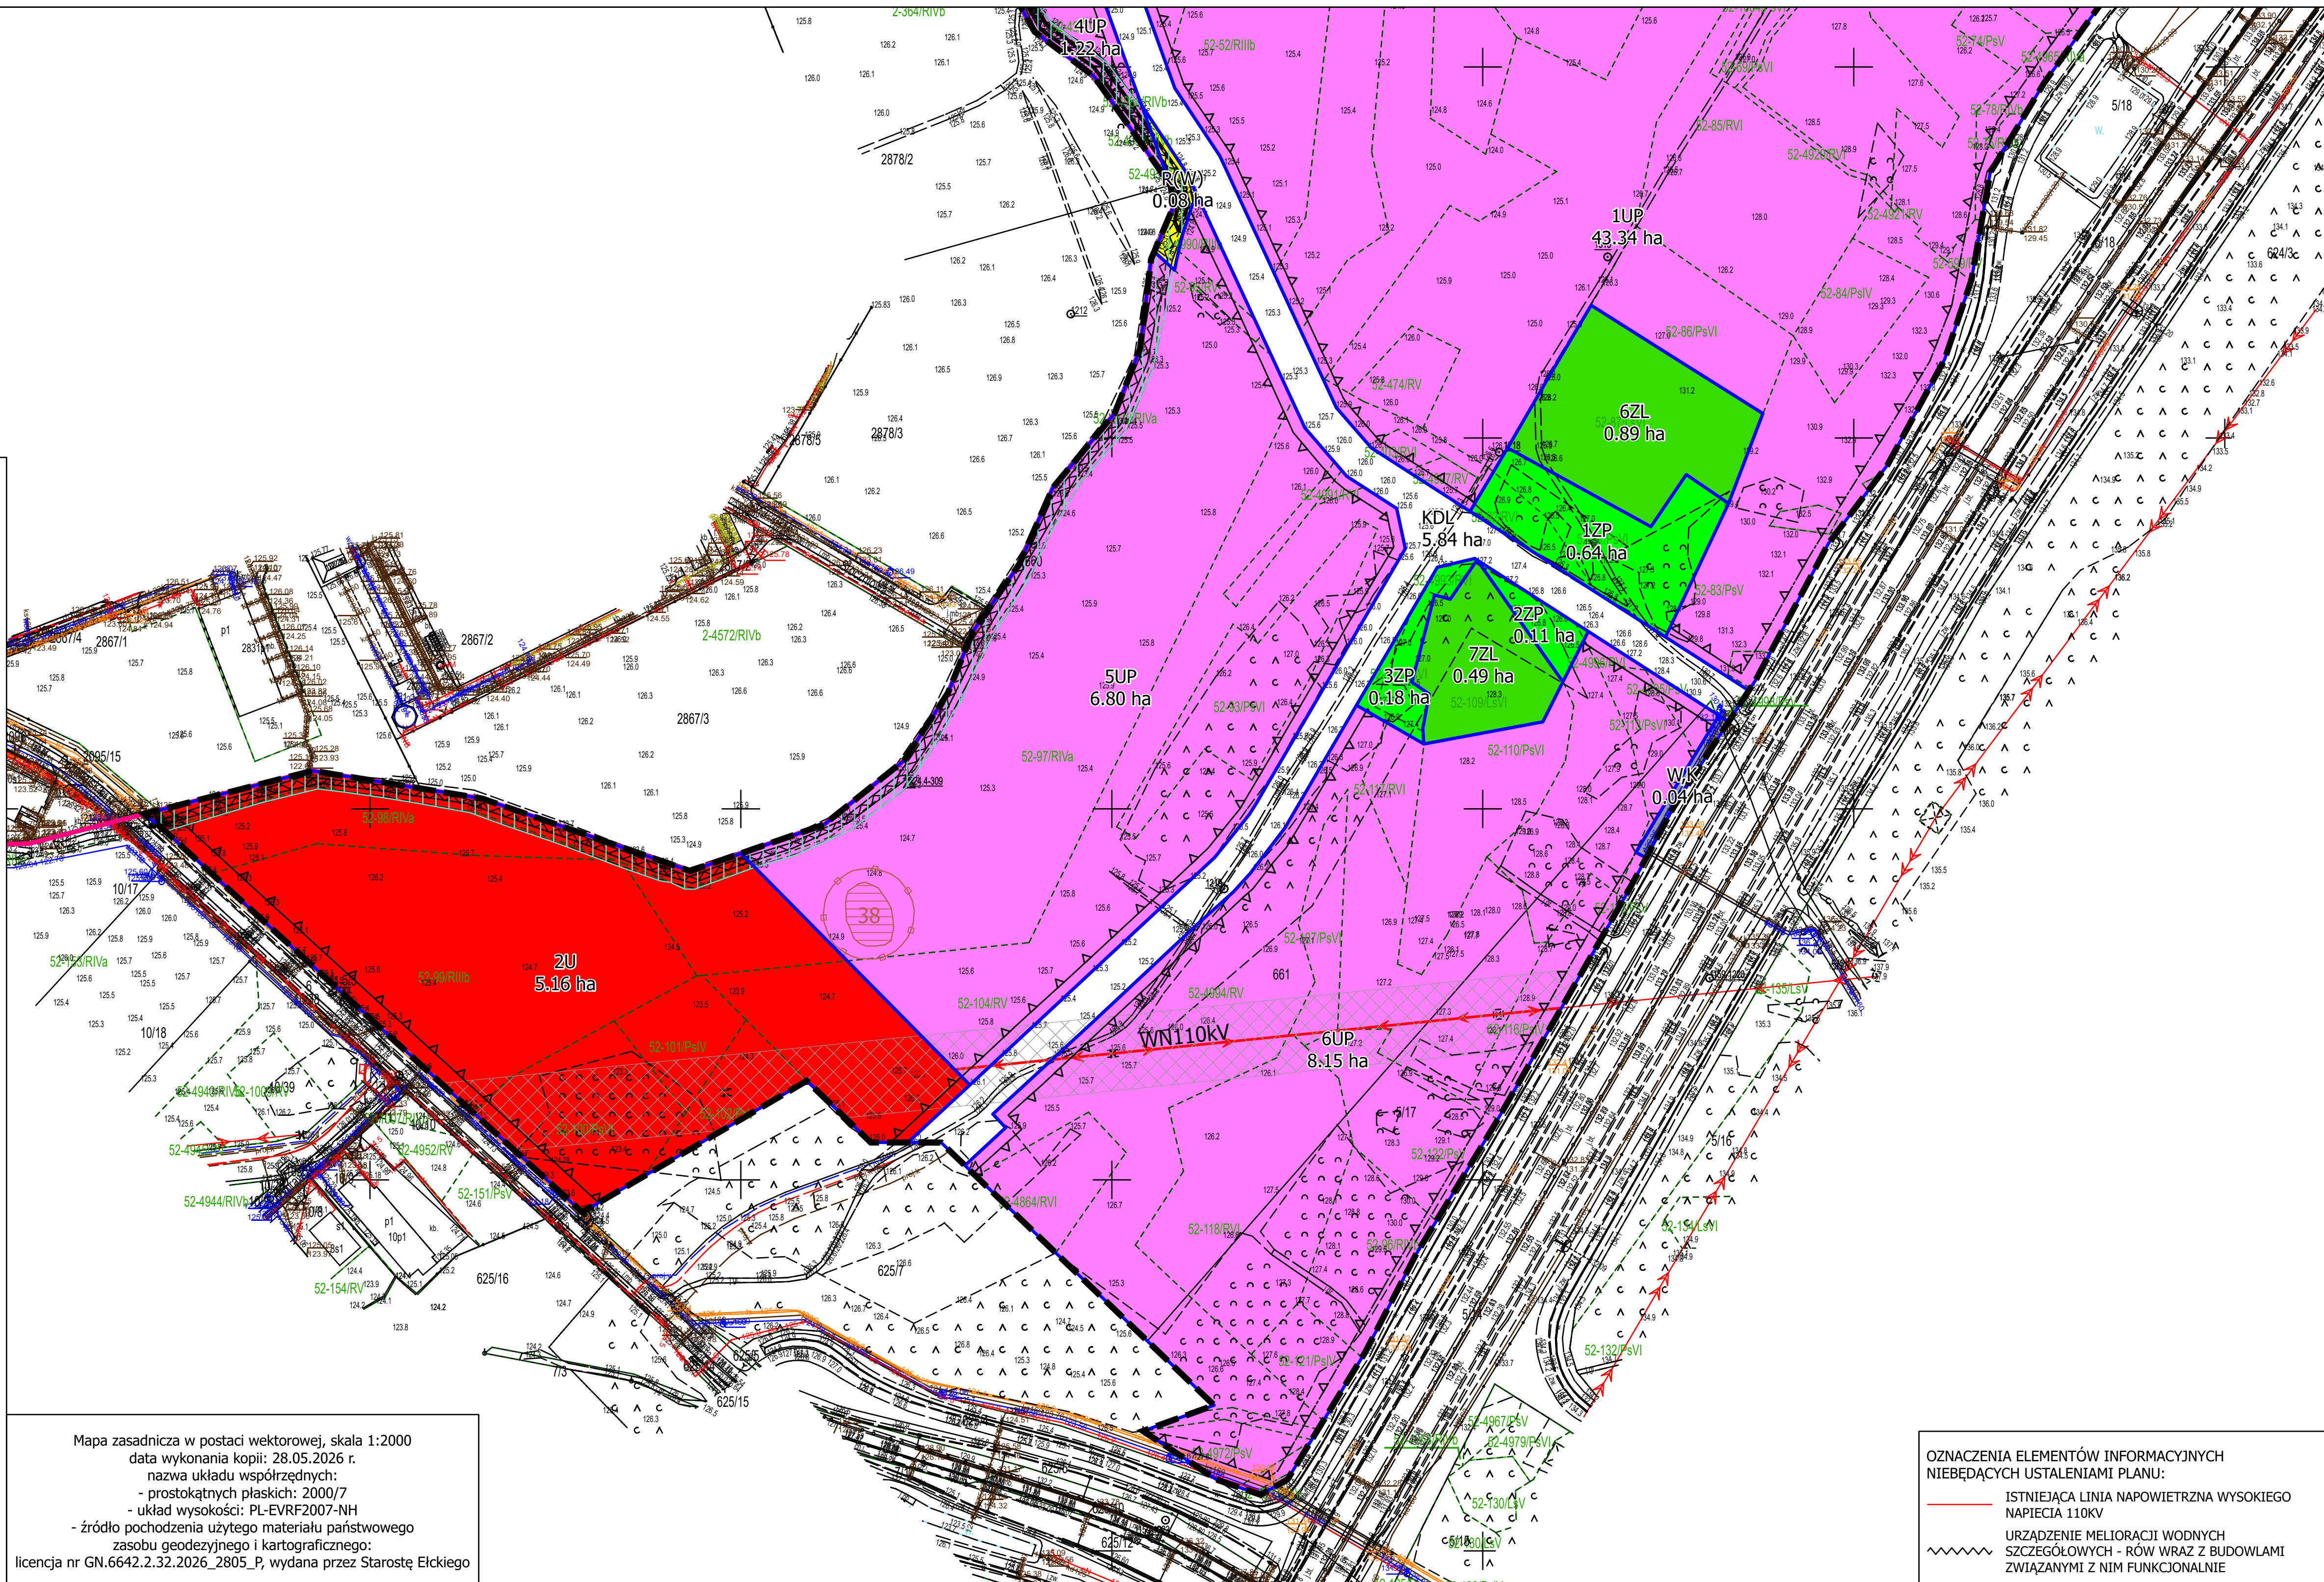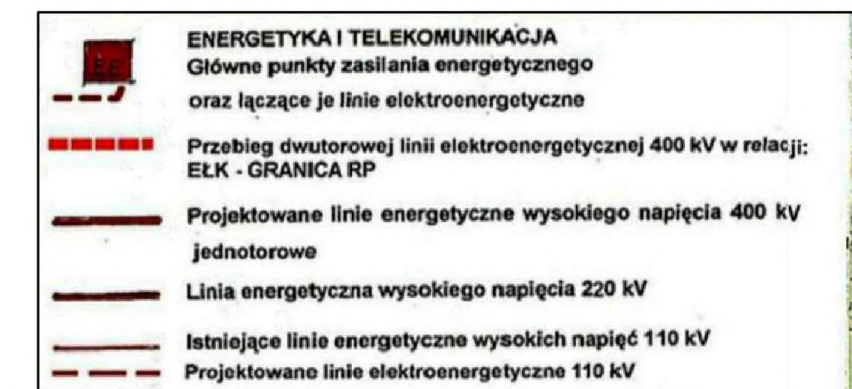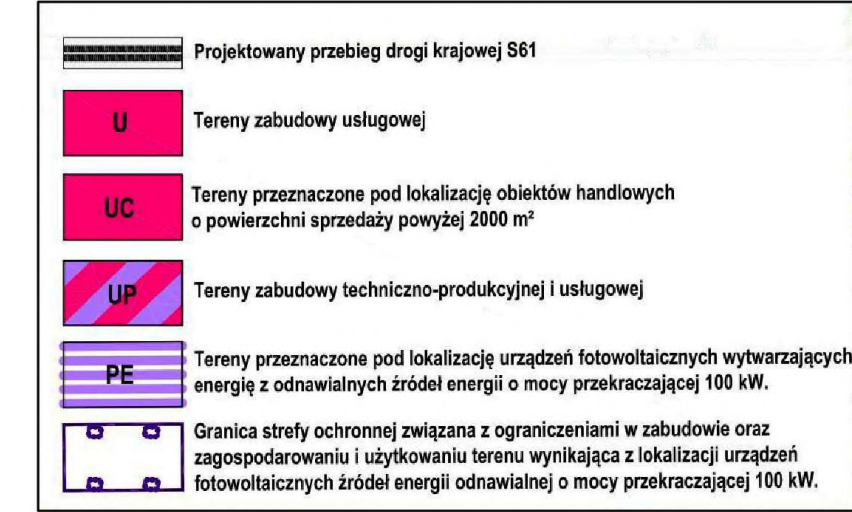

Mapa zasadnicza w postaci wektorowej, skala 1:2000
data wykonania kopii: 28.05.2026 r.
nazwa układu współrzędnych:
- prostokątnych płaskich: 2000/7
- układ wysokości: PL-EVRF2007-NH
- źródło pochodzenia użytego materiału państwowego
zasobu geodezyjnego i kartograficznego:
licencja nr GN.6642.2.32.2026_2805_P, wydana przez Starostę Elckiego

Arkusz 2 z 2

LEGENDA RYSUNKU PLANU

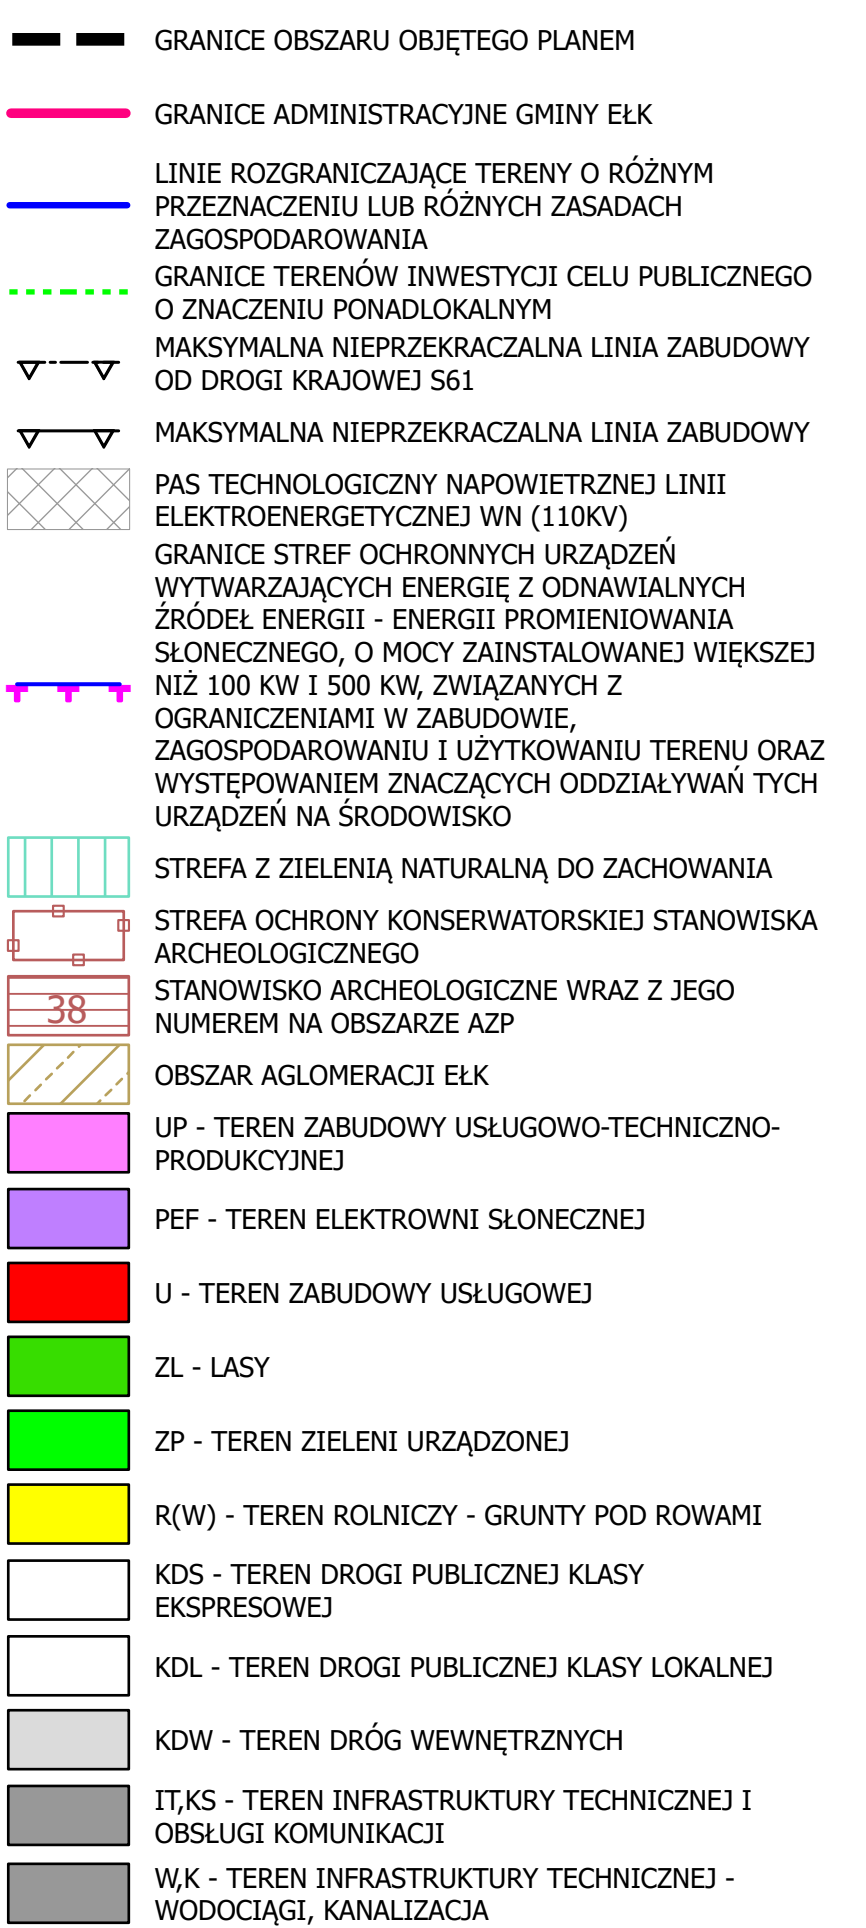

OZNACZENIA ELEMENTÓW INFORMACYJNYCH
NIEBĘDĄCYCH USTALENIAMI PLANU:

- ISTNIEJĄCA LINIA NAPIĘCIOWA WYSOKIEGO NAPIĘCIA 110kV
- URZĄDZENIE MELIORACJI WODNYCH SZCZEGÓŁOWYCH - RÓW WRAZ Z BUDOWLAMI ZWIĄZANYMI Z NIM FUNKCJONALNIE