


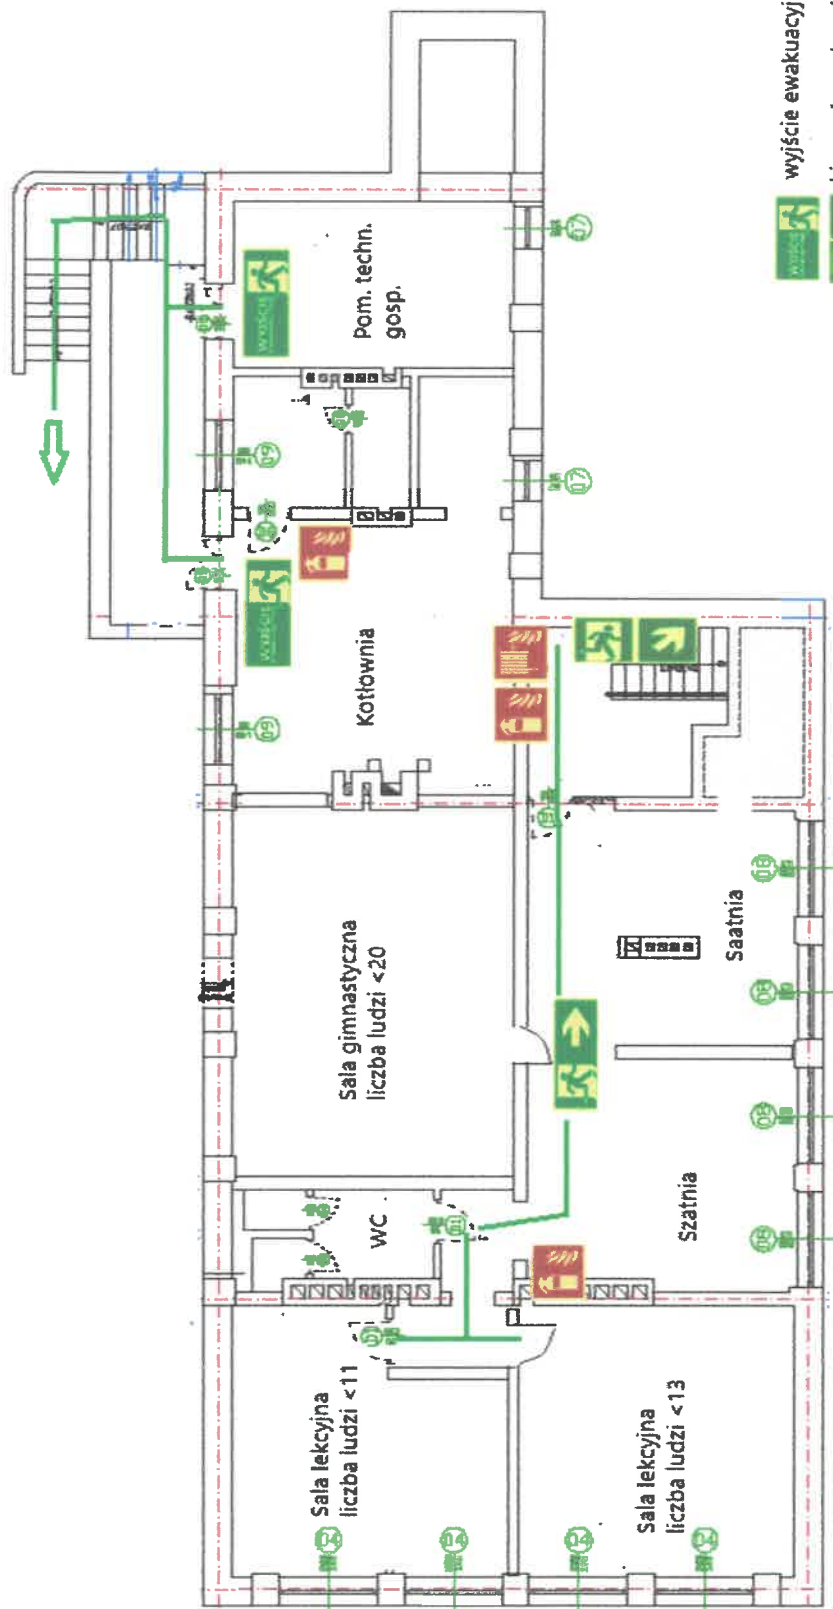

Instrukcja Bezpieczeństwa Pożarowego

Szkoła Podstawowa im. rtm. W. Piłckiego

Rękusy 17; 19-300 ELK

PIWNICA

- kategoria zagrożenia ludzi ZL III
- liczba ludzi na kondygnacji <45
- wysokość 13,9m (średniowysoki SW)
- powierzchnia kondygnacji 260,73m²

RAZEM 260,73m²

Zestawienie powierzchni		

- wyście ewakuacyjne
- kierunek ewakuacji po schodach
- kierunek ewakuacji
- gaśnica
- hydrant wewnętrzny

Inwestor: Szkoła Podstawowa im. rtm. Władysław Piłckiego w Rękusach, 19-300 ELK, Rękusy 17

Adres: Szkoła Podstawowa w Rękusach

Adres: 19-300 ELK, Rękusy 17





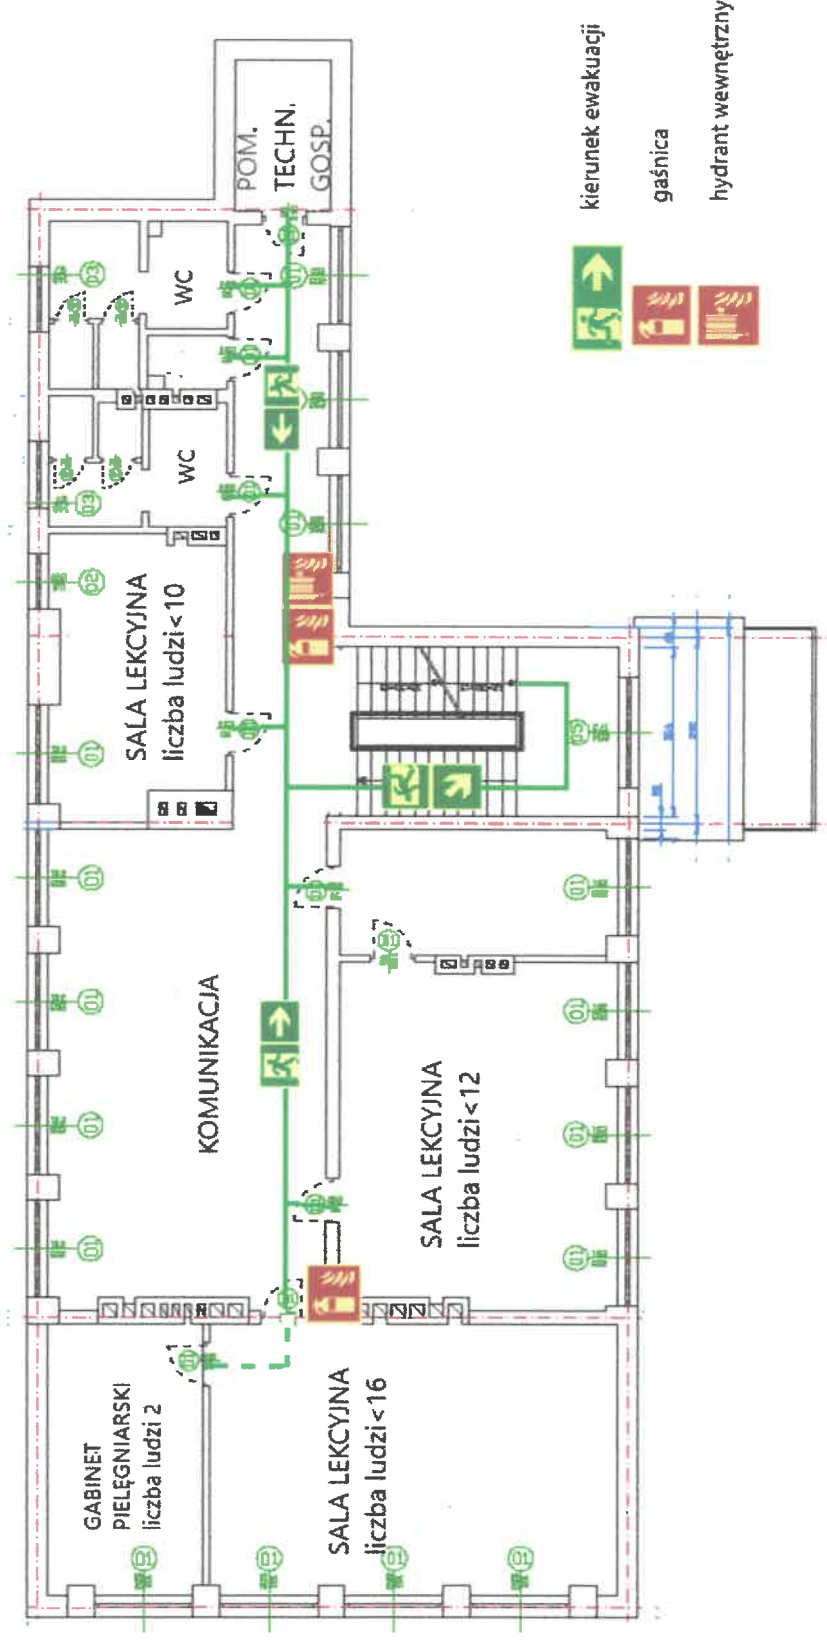

Instrukcja Bezpieczeństwa Pożarowego

Szkoła Podstawowa im. rtm. W. Piłckiego

Rękusy 17; 19-300 EŁK

I PIĘTRO

- kategoria zagrożenia ludzi ZL III
- liczba ludzi na kondygnacji <50
- wysokość 13,9m (średniowysoki SW)
- powierzchnia kondygnacji 253,66m²

Zestawienie powierzchni	
RAZEM 253,66m²	

Inwentarz: Szkoła Podstawowa im. rtm. Włocława Piłckiego w Rękusach, 19-300 EŁK, Rękusy 17	
Olsztyn: Szkoła Podstawowa w Rękusach	
Adres: 19-300 EŁK, Rękusy 17	
Tytuł: Karta 3 piętra - Inwentaryzacja	
Skala: 1:100	
Karty: 3	
Adres: Imię i nazwisko: Nr uprawnień: Data / podpis:	



hydrant wewnętrzny

- powierzchnia kondygnacji 231,85m2

RAZEM 231.850"

[illegible]